


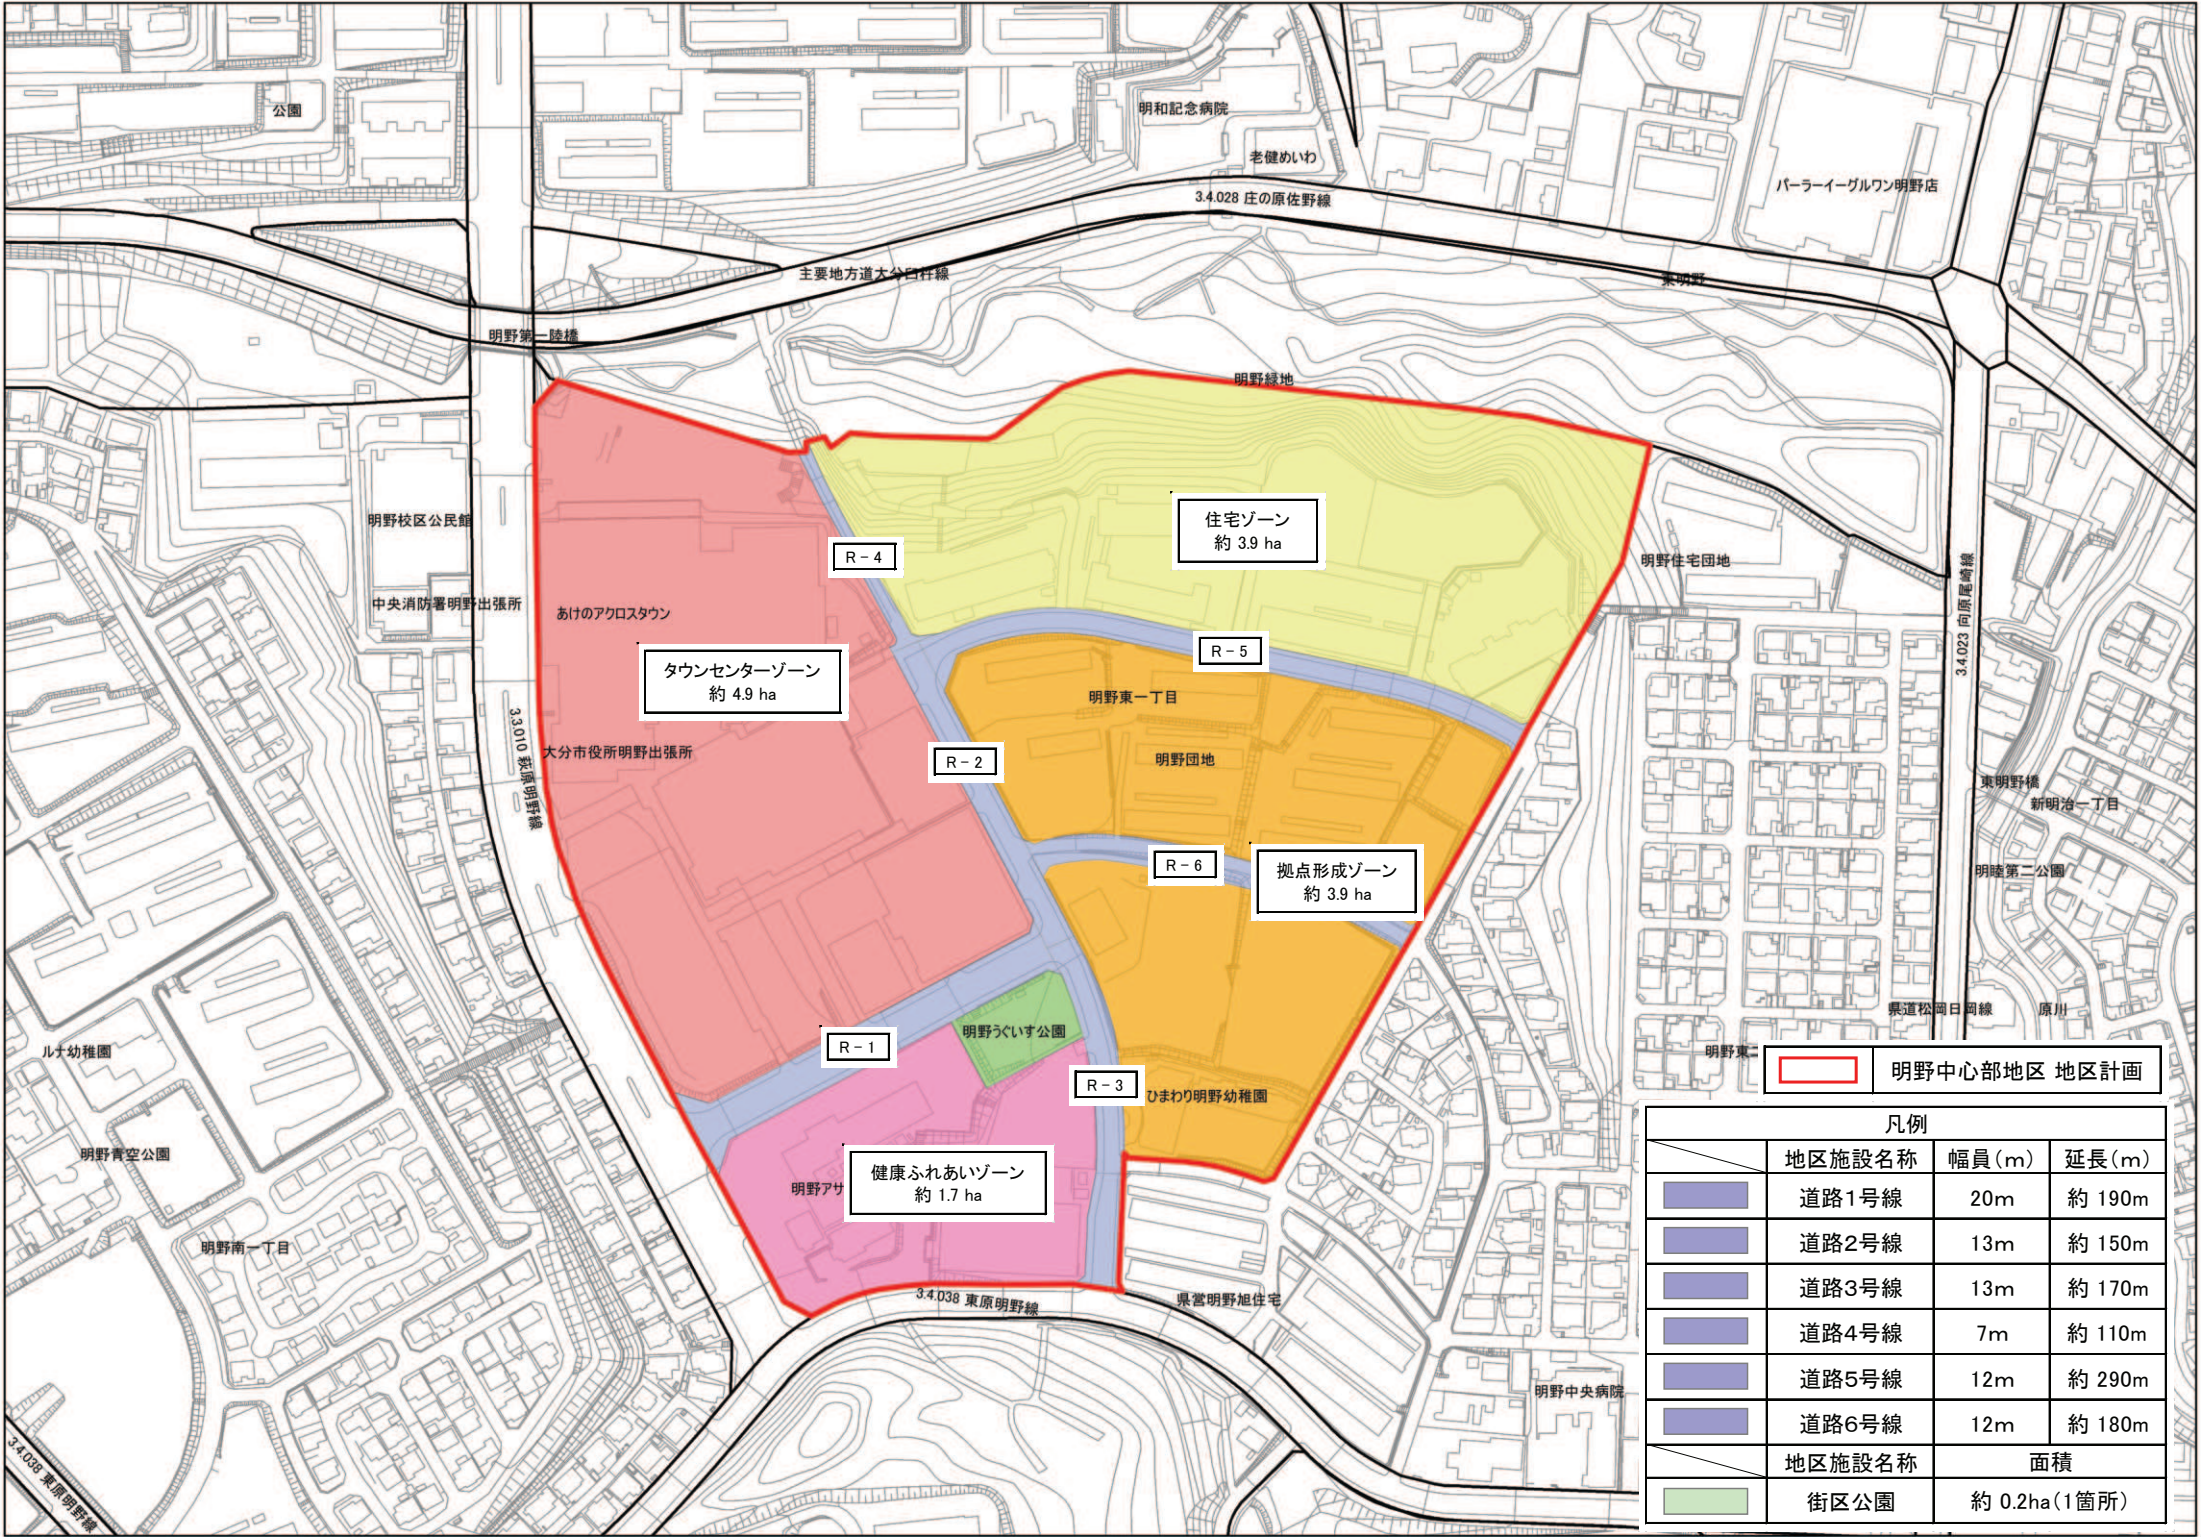

明野中心部地区 地区計画

凡例			
	地区施設名称	幅員(m)	延長(m)
	道路1号線	20m	約 190m
	道路2号線	13m	約 150m
	道路3号線	13m	約 170m
	道路4号線	7m	約 110m
	道路5号線	12m	約 290m
	道路6号線	12m	約 180m
	地区施設名称	面積	
	街区公園	約 0.2ha(1箇所)	