

(様式第8号)
施設配置図・看板位置図



看板B




看板A

【看板A】
高さ0.44m×幅1.20m程度
※取替え及び設置に係る費用は
パートナー負担

施設配置図



【看板B】
看板表示面積1箇所あたり7㎡程度
※設置に係る費用はパートナー負担

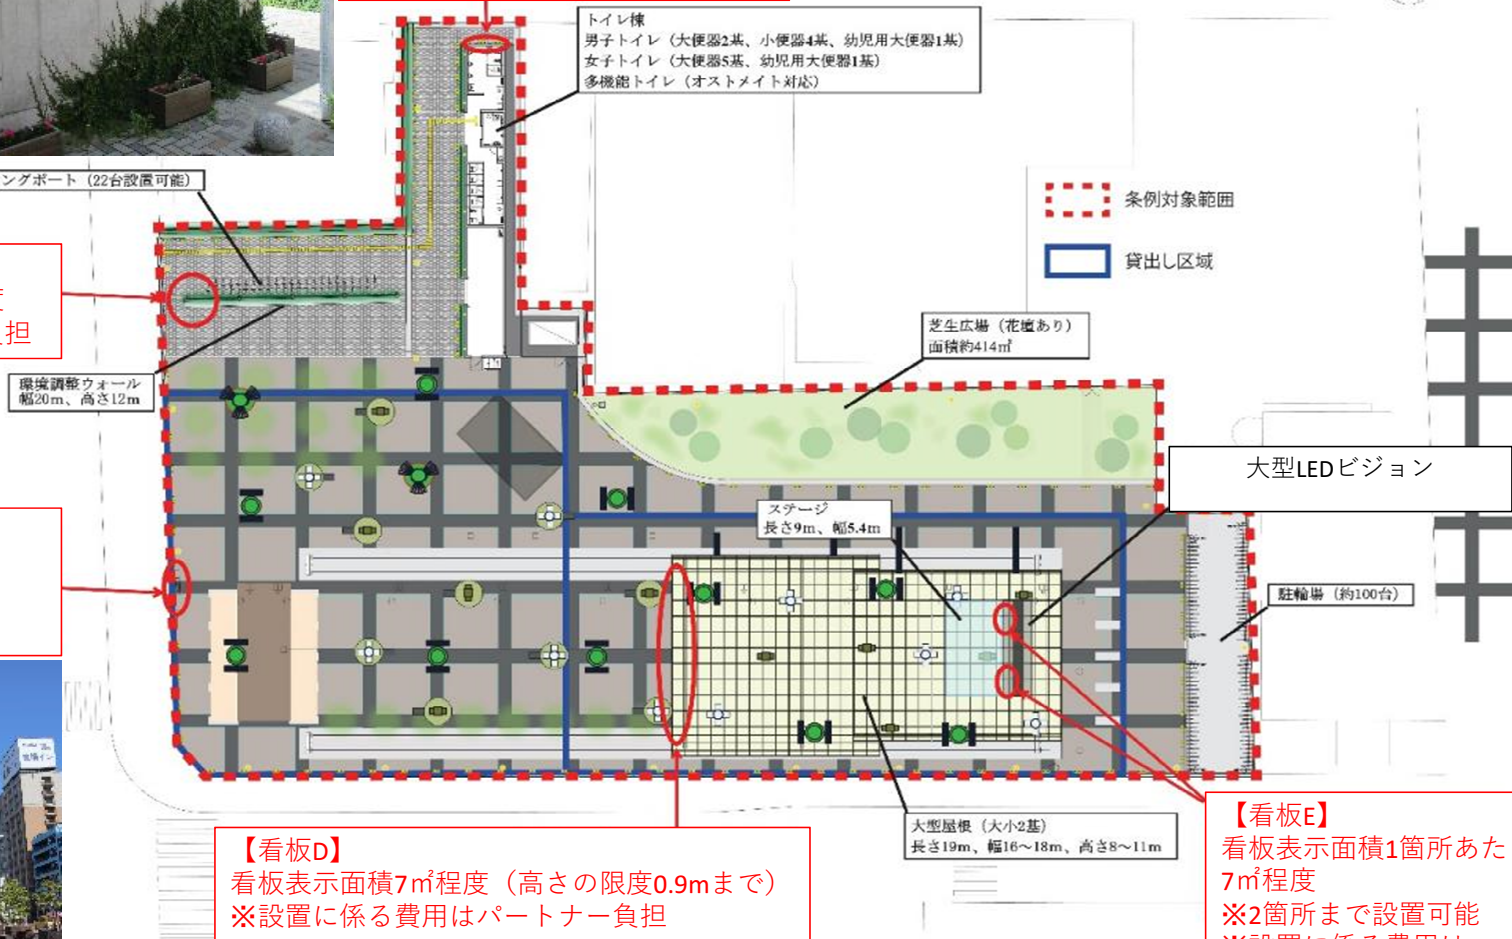

【看板C】
高さ1.50m×幅2.50m程度
※取替え及び設置に係る費用は
パートナー負担




看板C

【看板D】
看板表示面積7㎡程度 (高さの限度0.9mまで)
※設置に係る費用はパートナー負担



看板D

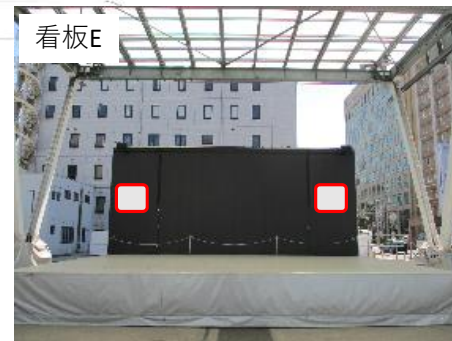

看板E

【看板E】
看板表示面積1箇所あたり
7㎡程度
※2箇所まで設置可能
※設置に係る費用は
パートナー負担

広場全体面積: 4,309㎡