


(参考) 公園内ゾーニング案

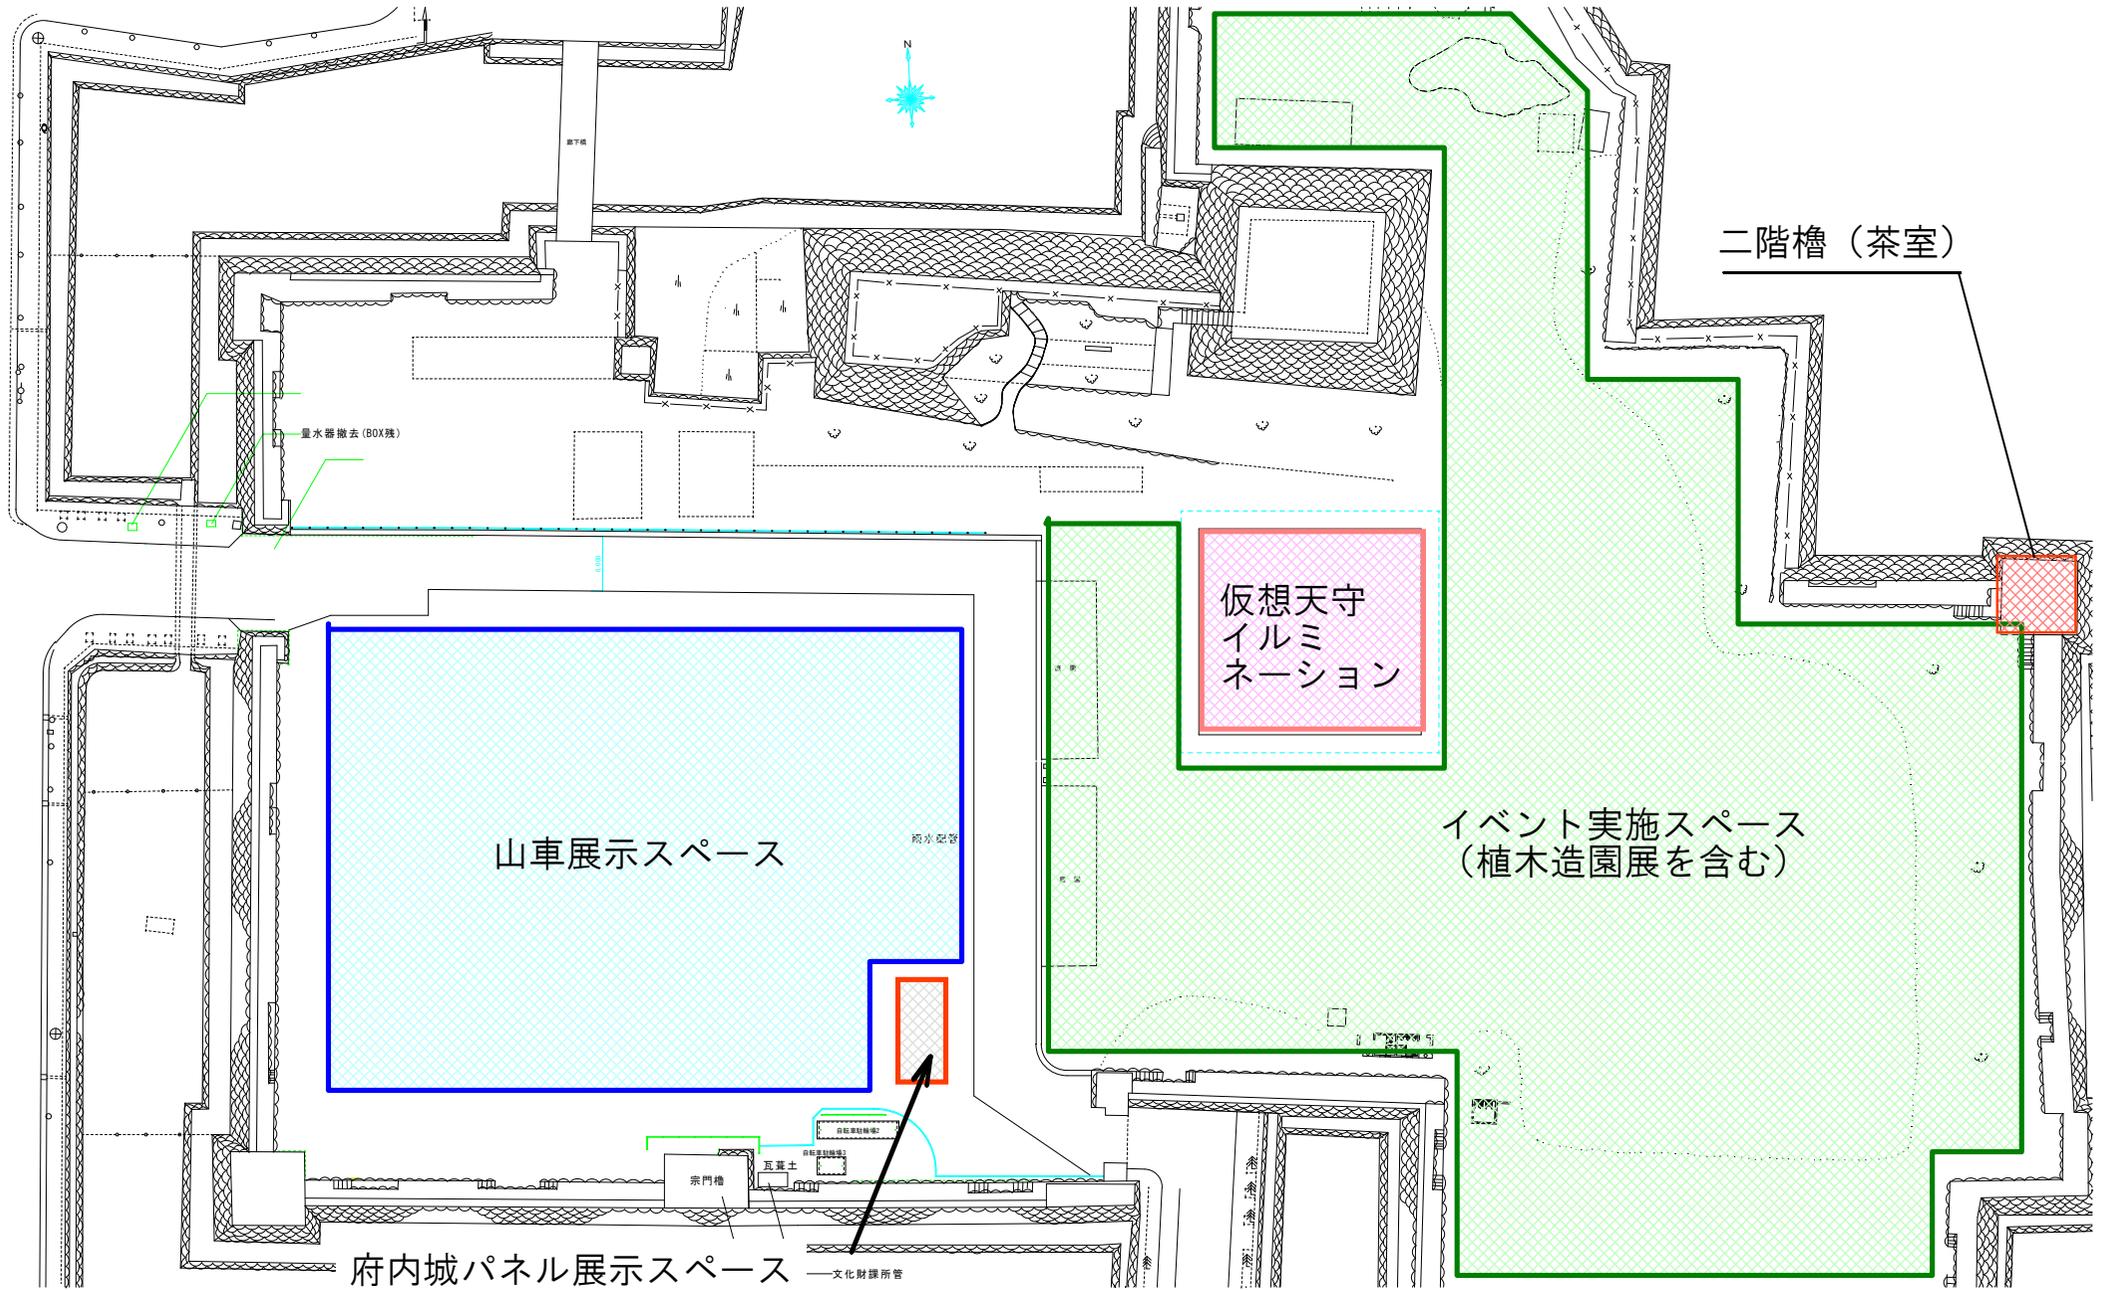

| 年度 | 日付 | 特記事項 | 凡例 | | Oita City Office Construction division | 図面名称 | 縮尺 | 図面番号 |
|----|----|------|----|--|--|------|--|------|
| | | | | | | | 全図 S=1/100, 1/300 詳細 S=1/200, 1/600 | A-26 |