


指定道路調書  
（第一面）

整理番号	第H24-009号	指定道路図対照番号	43-36	指定道路の種類	1項5号道路（位置指定道路）	
指定の年月日	平成24年10月16日		指定道路の延長	26.78メートル	指定道路の幅員	5.00メートル
指定道路の位置	錦町三丁目4351番2					
申請者の氏名	下郡 武子					
水平距離指定の年月日	—	水平距離指定に係る道路の部分の延長	—メートル		水平距離	—メートル
水平距離指定に係る道路の部分の位置	—					
その他	R3年度 大分市指定道路台帳システム構築業務委託 1項3号 57-426 に接続			注) 上記「指定道路の位置」については、原則として告示または公告時の地名地番を記載したものであり、現在とは異なる場合があります。		

位置図

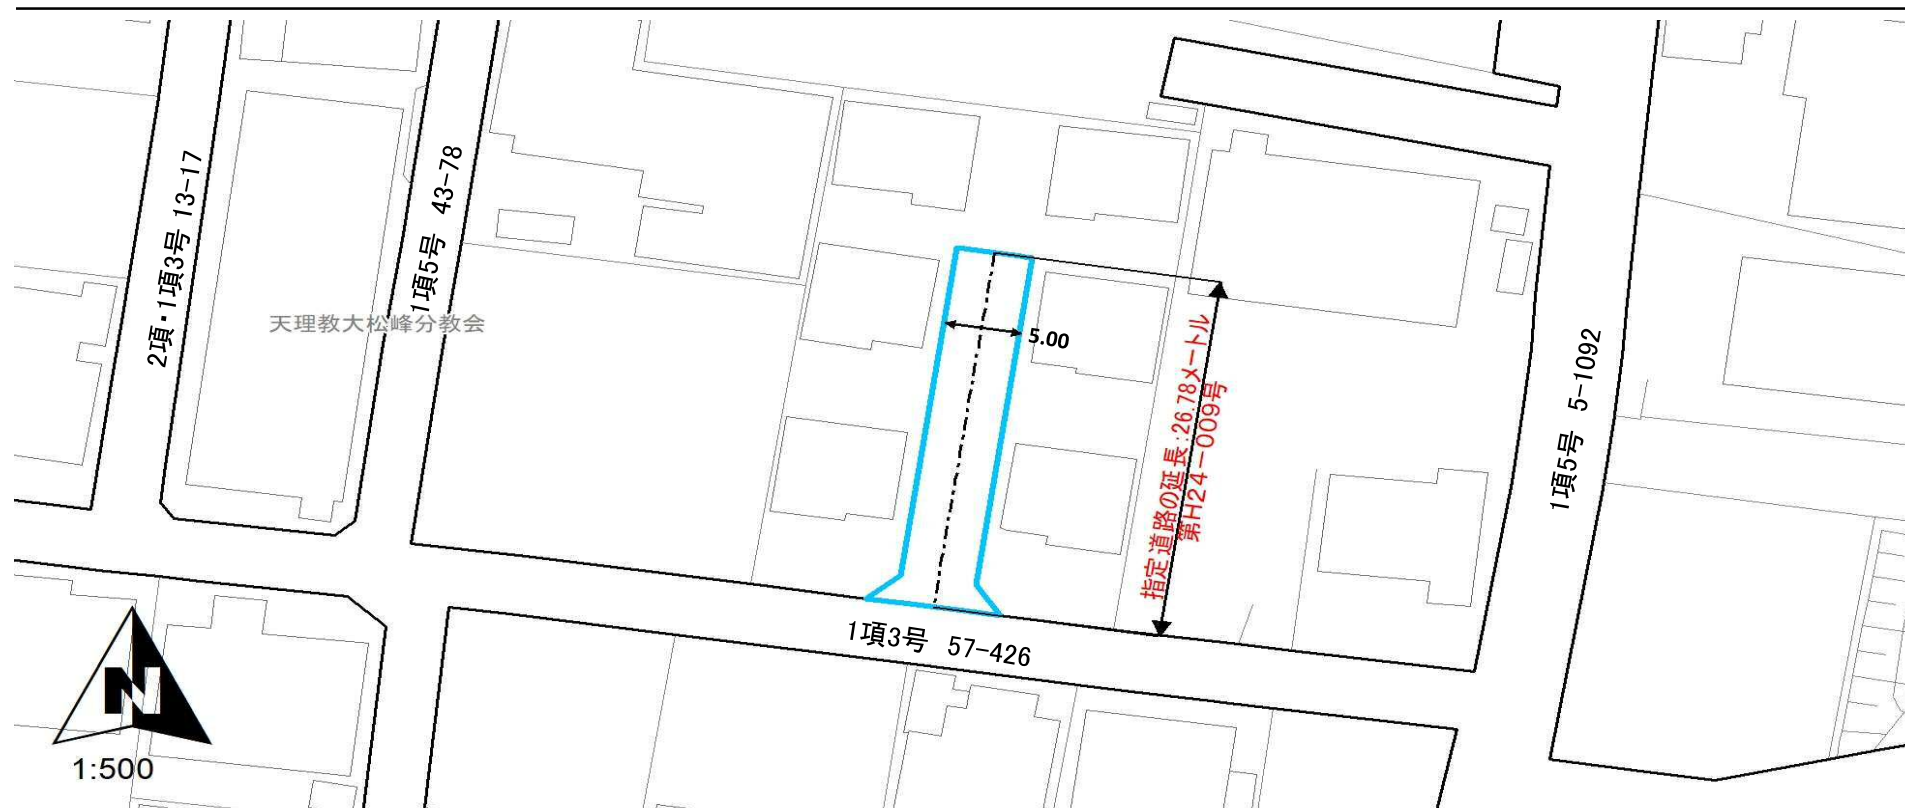

(注意)

1. 位置図に記載された指定道路(1項5号道路)の道路境界線は、土地の所有関係を示すものではありません。
2. 指定道路調書に記載した延長及び幅員は、1項5号道路として指定した数値です。