


指定道路調書

（第一面）

整理番号	H 1 8 - 0 1 5	指定道路図対照番号	1 1 4 - 2 2	指定道路の種類	2 項道路（みなし道路）	
指定の年月日	平成18年6月12日		指定道路の延長	46.00 メートル	指定道路の幅員	4.00 メートル
指定道路の位置	下戸次464番の内、465番2の内、466番1の内、507番1の内、507番2の内、513番の内、464番の先、465番2の先、466番1の先、507番1の先、507番2の先、513番の先					
申請者の氏名	-					
水平距離指定の年月日	-	水平距離指定に係る道路の部分の延長	- メートル		水平距離	- メートル
水平距離指定に係る道路の部分の位置	-					
その他	令和6年度 大分市指定道路台帳作成業務委託 2項 13-25、2項 R2-430、2項 R2-263 に接続					

注) 上記「指定の年月日」については、
2項道路と判定した年月日を記載

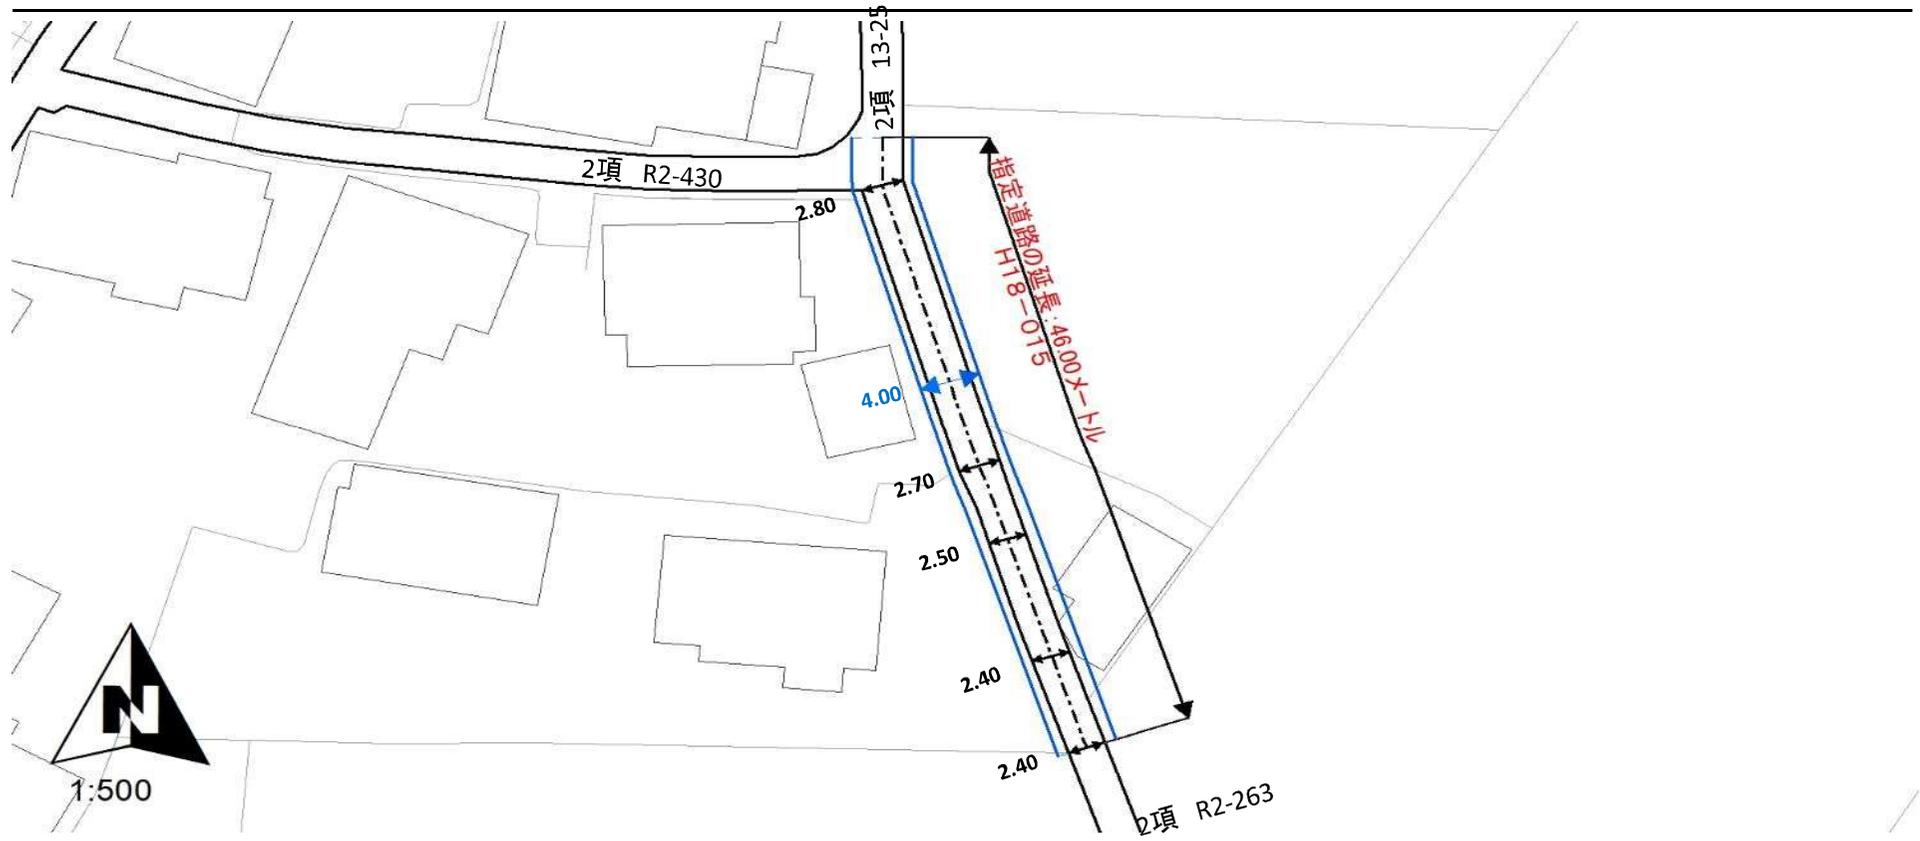

(注意)

1. 位置図に記載された指定道路(2項道路)のみなし道路境界線は、土地の所有関係を示すものではありません。
2. 指定道路調書に記載した延長は、航空測量による基図上での測量に基づき算定しており、測定誤差を含みます。
3. 指定道路調書に記載した道路幅員は、あくまで目安の数値です。必ず現地で計測して下さい。