


指定道路調書

（第一面）

整理番号	H18-018	指定道路図対照番号	97-18	指定道路の種類	2項道路（みなし道路）	
指定の年月日	平成18年7月21日		指定道路の延長	105.00メートル	指定道路の幅員	4.00メートル
指定道路の位置	高瀬217番の内、218番の内、219番の内、229番1の内、229番2の内、233番の内、234番1の内、234番2の内、234番3の内、234番4の内、234番5、234番6の内、235番1の内、235番2、235番3、266番の内、266番3の内、267番1、267番2、267番3の内、267番4の内、268番の内、269番の内、270番の内、217番の先、218番の先、219番の先、229番1の先、229番2の先、233番の先、234番1の先、234番2の先、234番4の先、234番5の先、234番6の先、235番1の先、235番2の先、235番3の先、266番の先、266番3の先、267番1の先、267番2の先、267番3の先、268番の先、269番の先、270番の先					
申請者の氏名	—					
水平距離指定の年月日	—	水平距離指定に係る道路の部分の延長	—メートル		水平距離	—メートル
水平距離指定に係る道路の部分の位置	—					
その他	令和6年度 大分市指定道路台帳作成業務委託 2項 R2-131、2項 R2-130 に接続					

注)上記「指定の年月日」については、  
2項道路と判定した年月日を記載

位置図

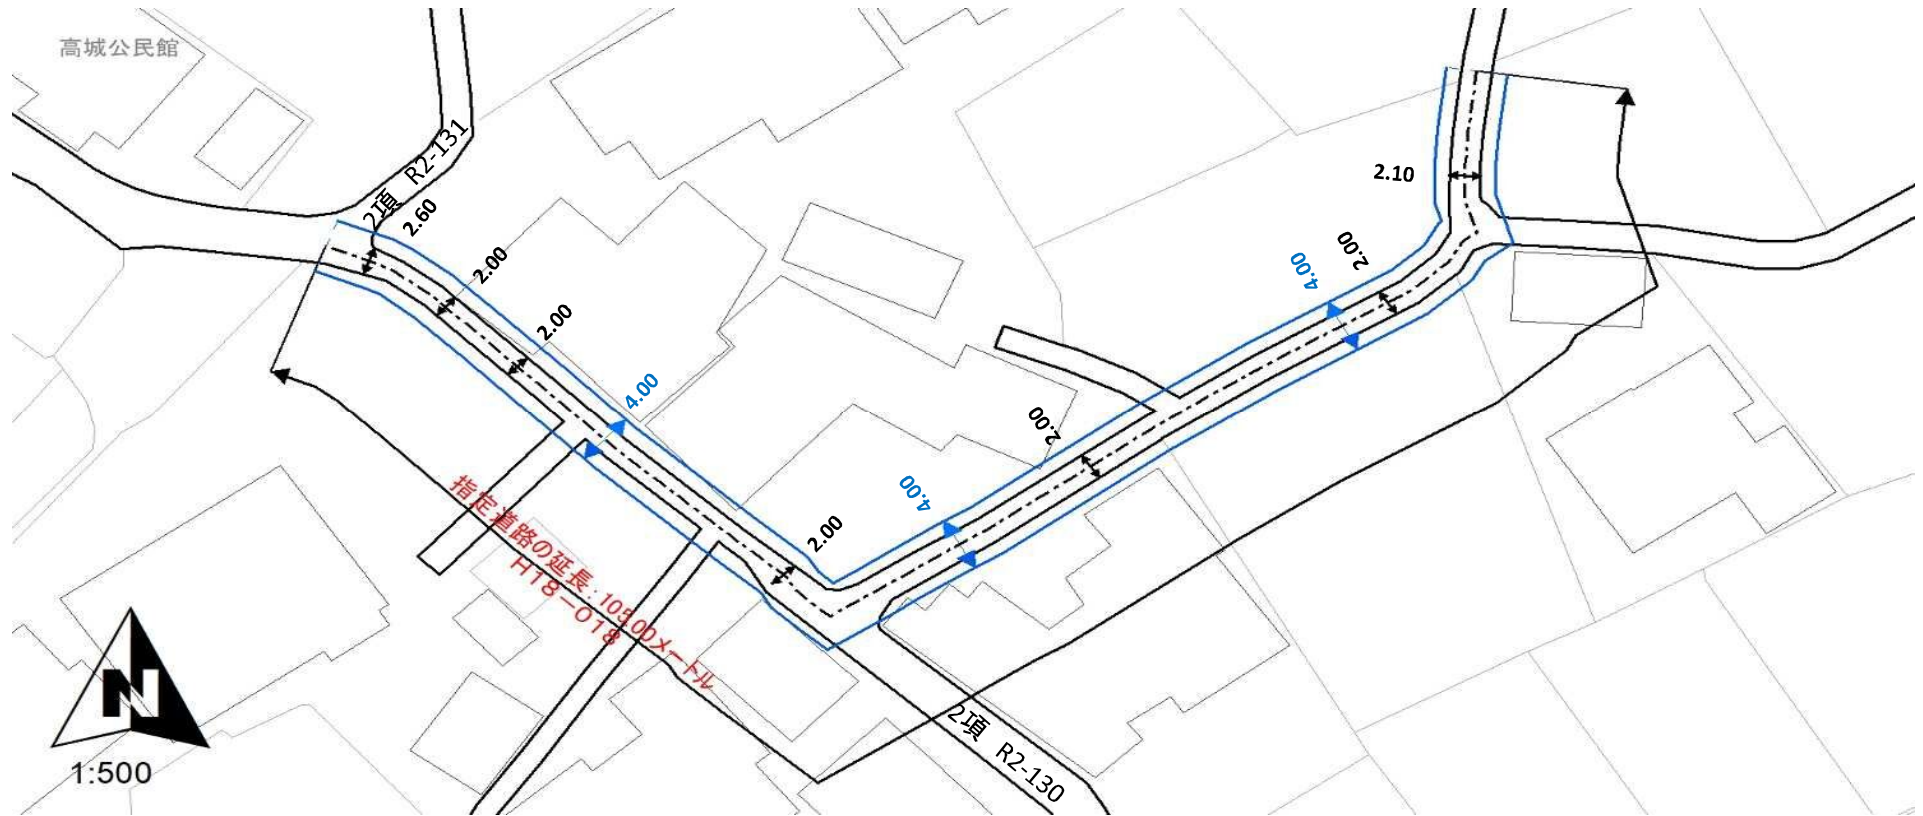

(注意)

1. 位置図に記載された指定道路(2項道路)のみなし道路境界線は、土地の所有関係を示すものではありません。
2. 指定道路調書に記載した延長は、航空測量による基図上での測量に基づき算定しており、測定誤差を含みます。
3. 指定道路調書に記載した道路幅員は、あくまで目安の数値です。必ず現地で計測して下さい。