


指定道路調書
（第一面）

整理番号	H18-020	指定道路図対照番号	46-13	指定道路の種類	2項道路（みなし道路）	
指定の年月日	平成18年7月10日		指定道路の延長	49.00メートル	指定道路の幅員	4.00メートル
指定道路の位置	小池原61番1の内、61番2の内、62番1の内、62番2の内、63番1、63番2の内、63番3の内、63番4の内、63番5の内、63番6の内、64番1の内、64番2の内、64番5の内、658番の内、659番11の内、659番9の内、660番4の内、62番2の先、63番4の先、63番5の先					
申請者の氏名	-					
水平距離指定の年月日	-	水平距離指定に係る道路の部分の延長	-メートル		水平距離	-メートル
水平距離指定に係る道路の部分の位置	-					
その他	令和6年度 大分市指定道路台帳作成業務委託 市道 山津・松岡線、1項5号 H18 第18-4号 に接続					

注) 上記「指定の年月日」については、
2項道路と判定した年月日を記載

位置図

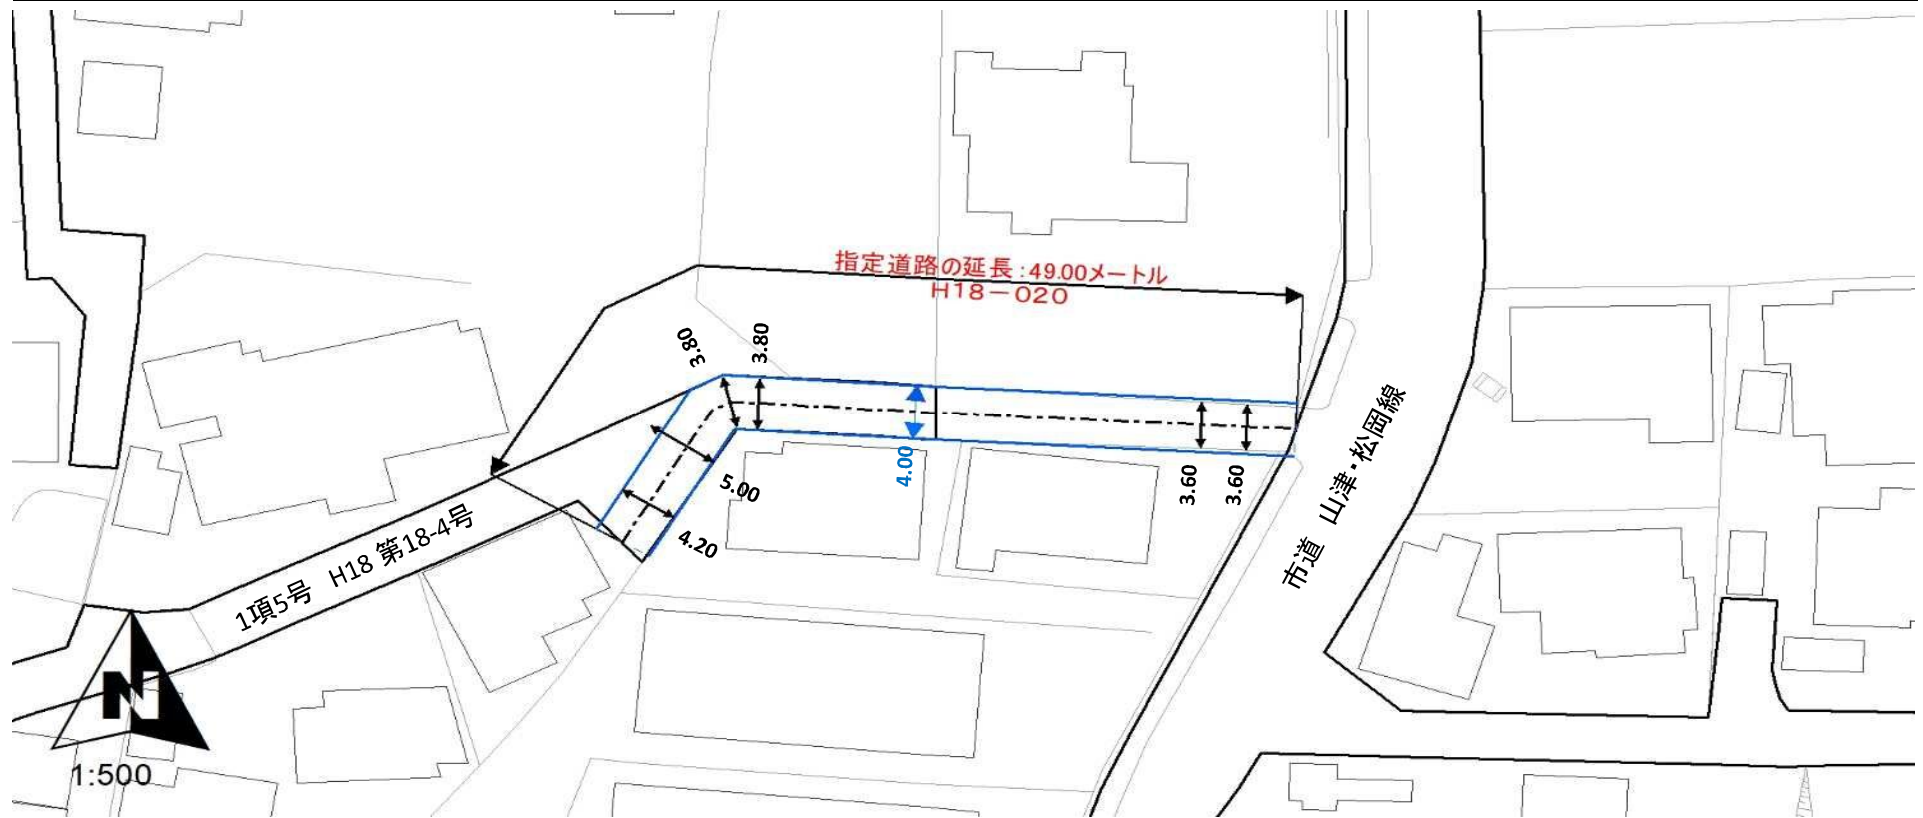

(注意)

1. 位置図に記載された指定道路(2項道路)のみなし道路境界線は、土地の所有関係を示すものではありません。
2. 指定道路調書に記載した延長は、航空測量による基図上での測量に基づき算定しており、測定誤差を含みます。
3. 指定道路調書に記載した道路幅員は、あくまで目安の数値です。必ず現地で計測して下さい。