


指定道路調書
（第一面）

整理番号	H 1 8 - 0 3 2	指定道路図対照番号	9 9 - 3 2	指定道路の種類	2 項道路（みなし道路）・1 項 3 号	
指定の年月日	平成18年9月7日		指定道路の延長	48.00 メートル	指定道路の幅員	4.00 メートル
指定道路の位置	且野原249番の内、263番2の内、263番3の内、264番3の内、264番4の内、264番5の内、249番の先、263番2の先、264番3の先					
申請者の氏名	—					
水平距離指定の年月日	—	水平距離指定に係る道路の部分の延長	— メートル		水平距離	— メートル
水平距離指定に係る道路の部分の位置	—					
その他	令和6年度 大分市指定道路台帳作成業務委託 市道 寒田・且野原線 に接続					

注) 上記「指定の年月日」については、
2項道路と判定した年月日を記載

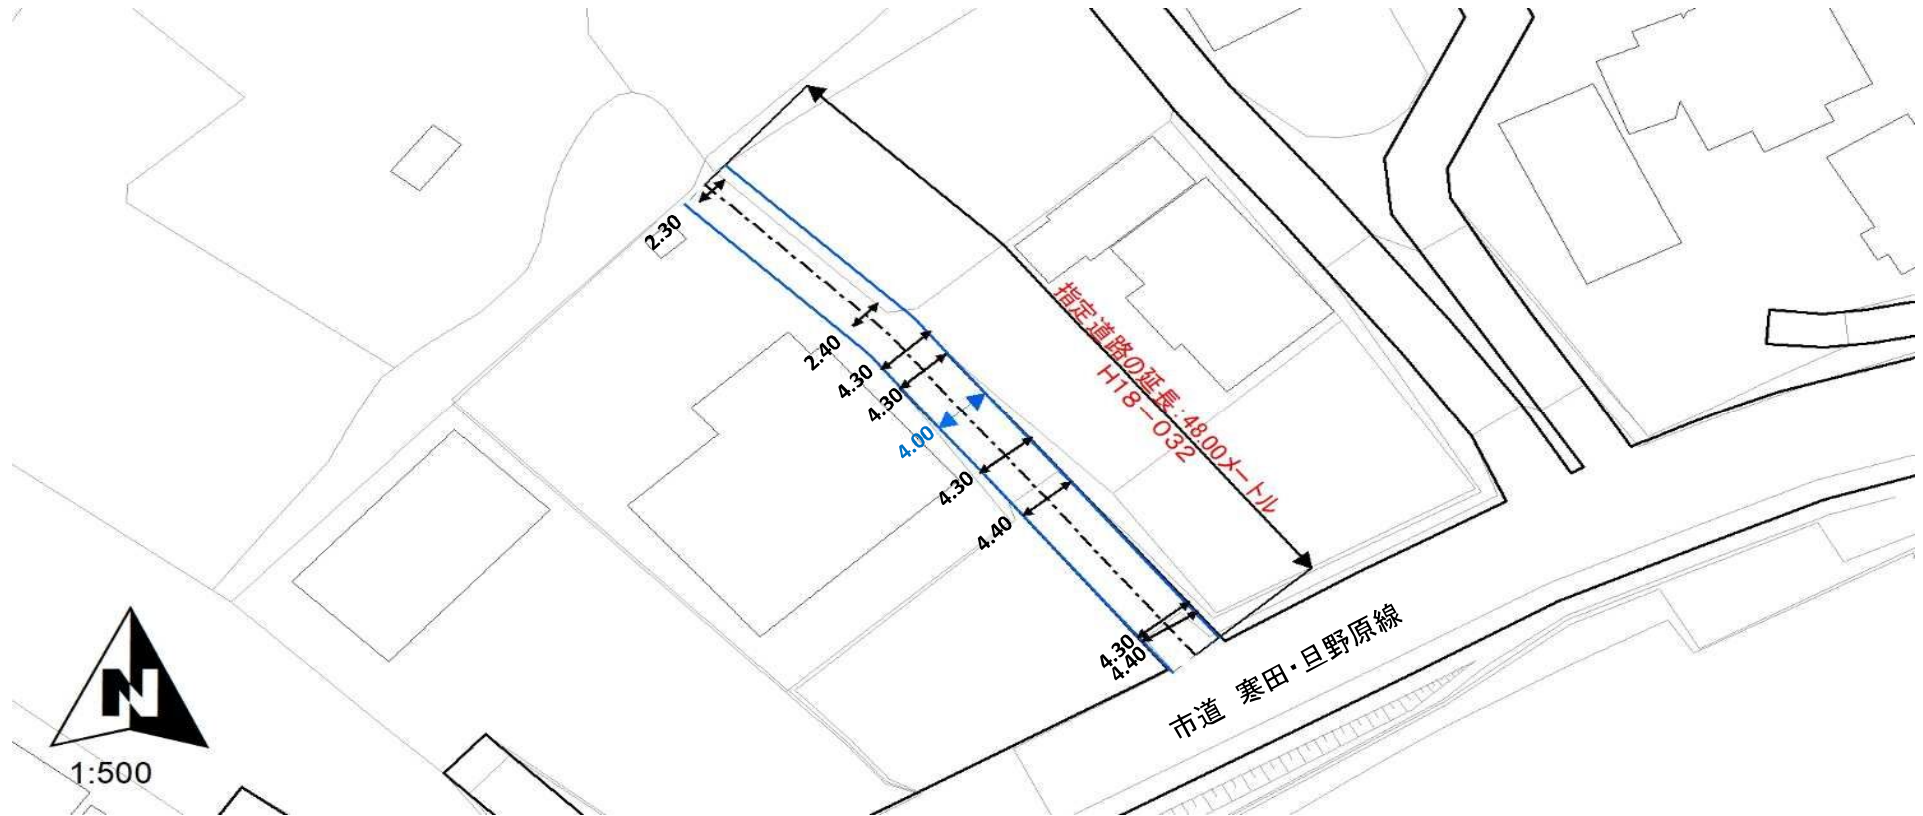

(注意)

1. 位置図に記載された指定道路(2項道路)のみなし道路境界線は、土地の所有関係を示すものではありません。
2. 指定道路調書に記載した延長は、航空測量による基図上での測量に基づき算定しており、測定誤差を含みます。
3. 指定道路調書に記載した道路幅員は、あくまで目安の数値です。必ず現地で計測して下さい。