


指定道路調書
(第一面)

| | | | | | | |
|-------------------|--|-------------------|-----------|------------|---------------|-----------|
| 整理番号 | H 1 8 - 0 5 4 | 指定道路図対照番号 | 7 5 - 1 2 | 指定道路の種類 | 2 項道路 (みなし道路) | |
| 指定の年月日 | 平成19年1月24日 | | 指定道路の延長 | 37.00 メートル | 指定道路の幅員 | 4.00 メートル |
| 指定道路の位置 | 横尾3829番1の内, 3829番2の内, 3829番3の内, 3830番1の内, 3830番2の内, 3829番1の先, 3829番2の先, 3829番3の先, 3830番1の先, 3830番2の先 | | | | | |
| 申請者の氏名 | - | | | | | |
| 水平距離指定の年月日 | - | 水平距離指定に係る道路の部分の延長 | - メートル | | 水平距離 | - メートル |
| 水平距離指定に係る道路の部分の位置 | - | | | | | |
| その他 | 令和6年度 大分市指定道路台帳作成業務委託 市道 山津・松岡線、2項 H30-460 に接続 | | | | | |

注) 上記「指定の年月日」については、
2項道路と判定した年月日を記載

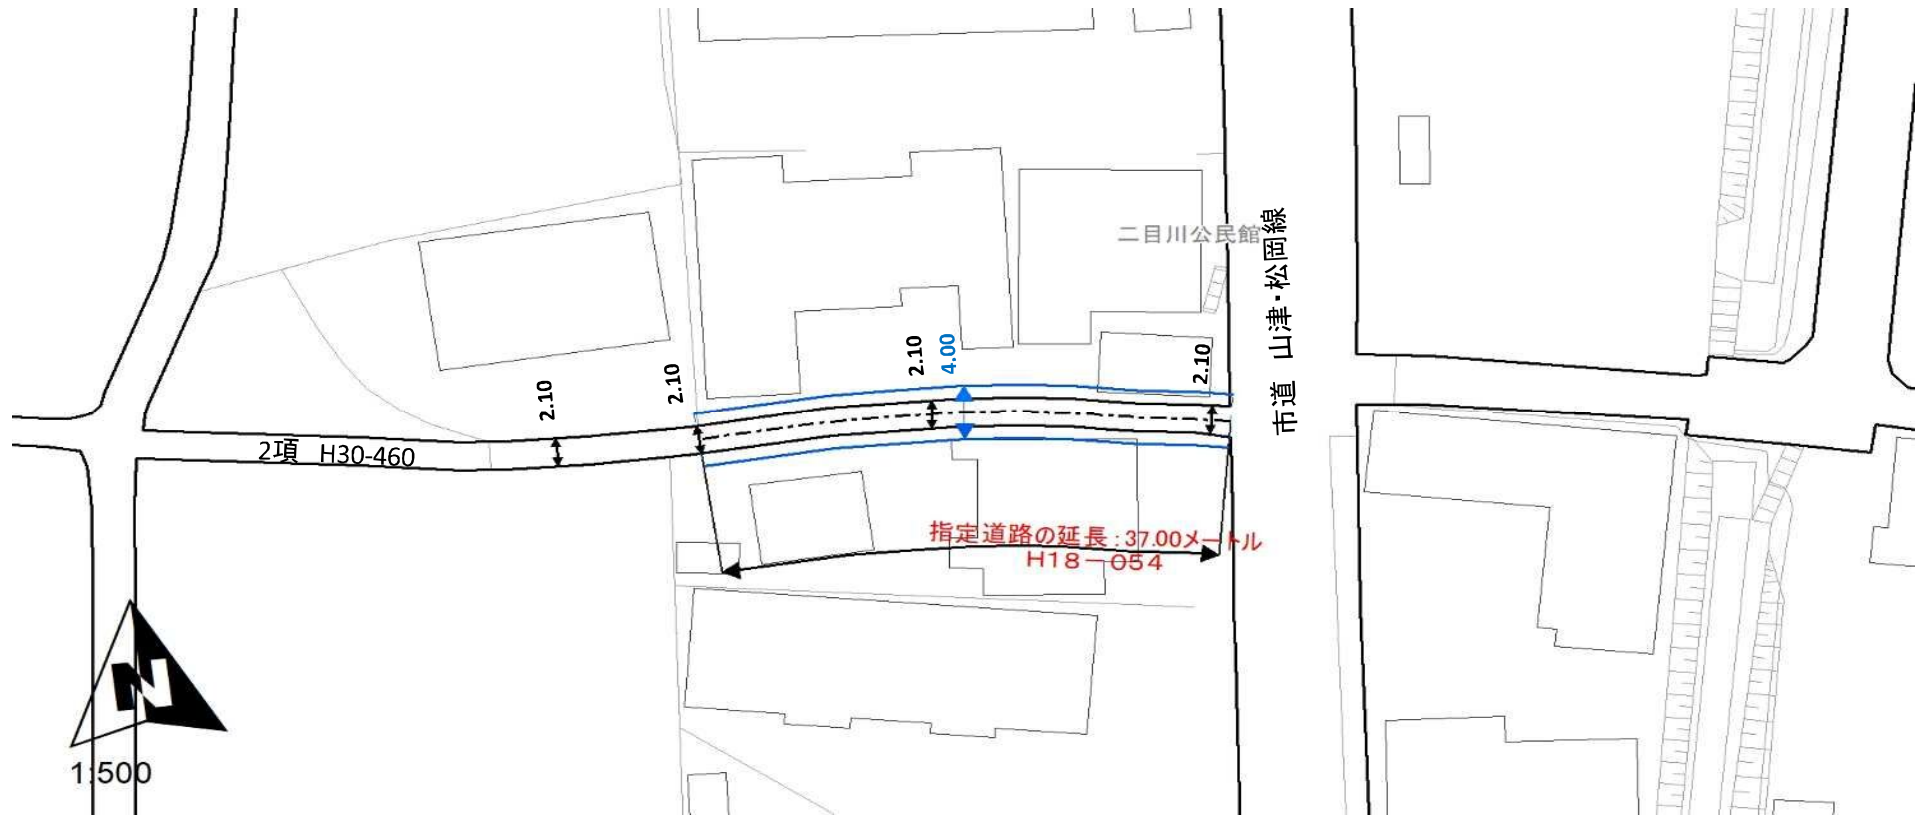

(注意)

1. 位置図に記載された指定道路(2項道路)のみなし道路境界線は、土地の所有関係を示すものではありません。
2. 指定道路調書に記載した延長は、航空測量による基図上での測量に基づき算定しており、測定誤差を含みます。
3. 指定道路調書に記載した道路幅員は、あくまで目安の数値です。必ず現地で計測して下さい。