


指定道路調書

（第一面）

整理番号	H 2 0 - 0 1 3	指定道路図対照番号	1 2 4 - 1 6	指定道路の種類	2 項道路（みなし道路）	
指定の年月日	平成20年4月18日		指定道路の延長	115.00 メートル	指定道路の幅員	4.00 メートル
指定道路の位置	中戸次5915番1の内、5916番3の内、5917番の内、5918番の内、5919番1の内、5920番7の内、5920番8の内、5920番9、5921番1の内、5921番3の内、5921番4の内、5922番1の内、5923番1の内、5924番1の内、5924番3の内、5924番9、5925番1の内、5925番4の内、5925番5、5926番1の内、5926番7の内、5915番1の先、5916番3の先、5917番の先、5918番の先、5919番1の先、5920番9の先、5921番1の先、5921番3の先、5921番4の先、5922番1の先、5923番1の先、5924番1の先、5924番9の先、5925番4の先、5925番5の先、5926番1の先、5926番7の先					
申請者の氏名	—					
水平距離指定の年月日	—	水平距離指定に係る道路の部分の延長	— メートル		水平距離	— メートル
水平距離指定に係る道路の部分の位置	—					
その他	令和6年度 大分市指定道路台帳作成業務委託 市道 川床2号線、市道 川床3号線 に接続					

注) 上記「指定の年月日」については、
2項道路と判定した年月日を記載

位置図

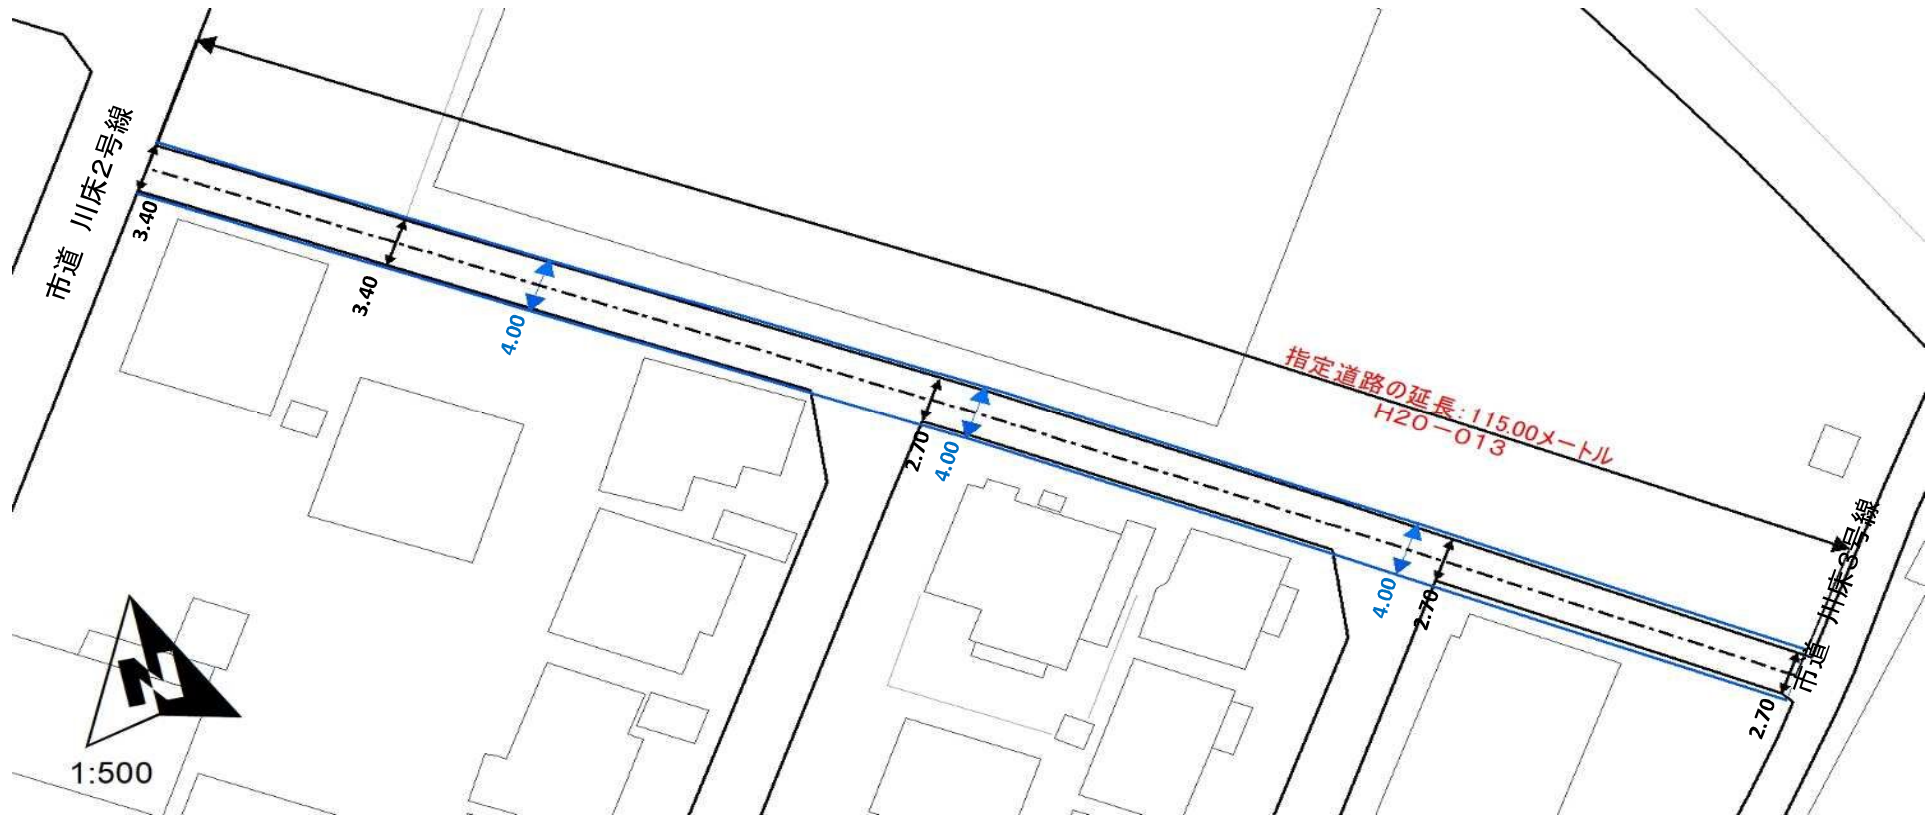

(注意)

1. 位置図に記載された指定道路(2項道路)のみなし道路境界線は、土地の所有関係を示すものではありません。
2. 指定道路調書に記載した延長は、航空測量による基図上での測量に基づき算定しており、測定誤差を含みます。
3. 指定道路調書に記載した道路幅員は、あくまで目安の数値です。必ず現地で計測して下さい。