


指定道路調書
（第一面）

整理番号	H 2 0 - 0 5 1	指定道路図対照番号	1 1 2 - 2	指定道路の種類	2 項道路（みなし道路）	
指定の年月日	平成20年7月29日		指定道路の延長	32.00 メートル	指定道路の幅員	4.00 メートル
指定道路の位置	且野原445番1の内, 446番2の内, 448番1の内, 448番2の内, 464番1の内, 464番3の内, 464番4の内, 445番1の先, 448番1の先, 448番2の先, 464番3の先, 464番4の先					
申請者の氏名	-					
水平距離指定の年月日	-	水平距離指定に係る道路の部分の延長	- メートル		水平距離	- メートル
水平距離指定に係る道路の部分の位置	-					
その他	令和6年度 大分市指定道路台帳作成業務委託 市道 寒田・住床線 に接続					

注) 上記「指定の年月日」については、
2項道路と判定した年月日を記載

位置図

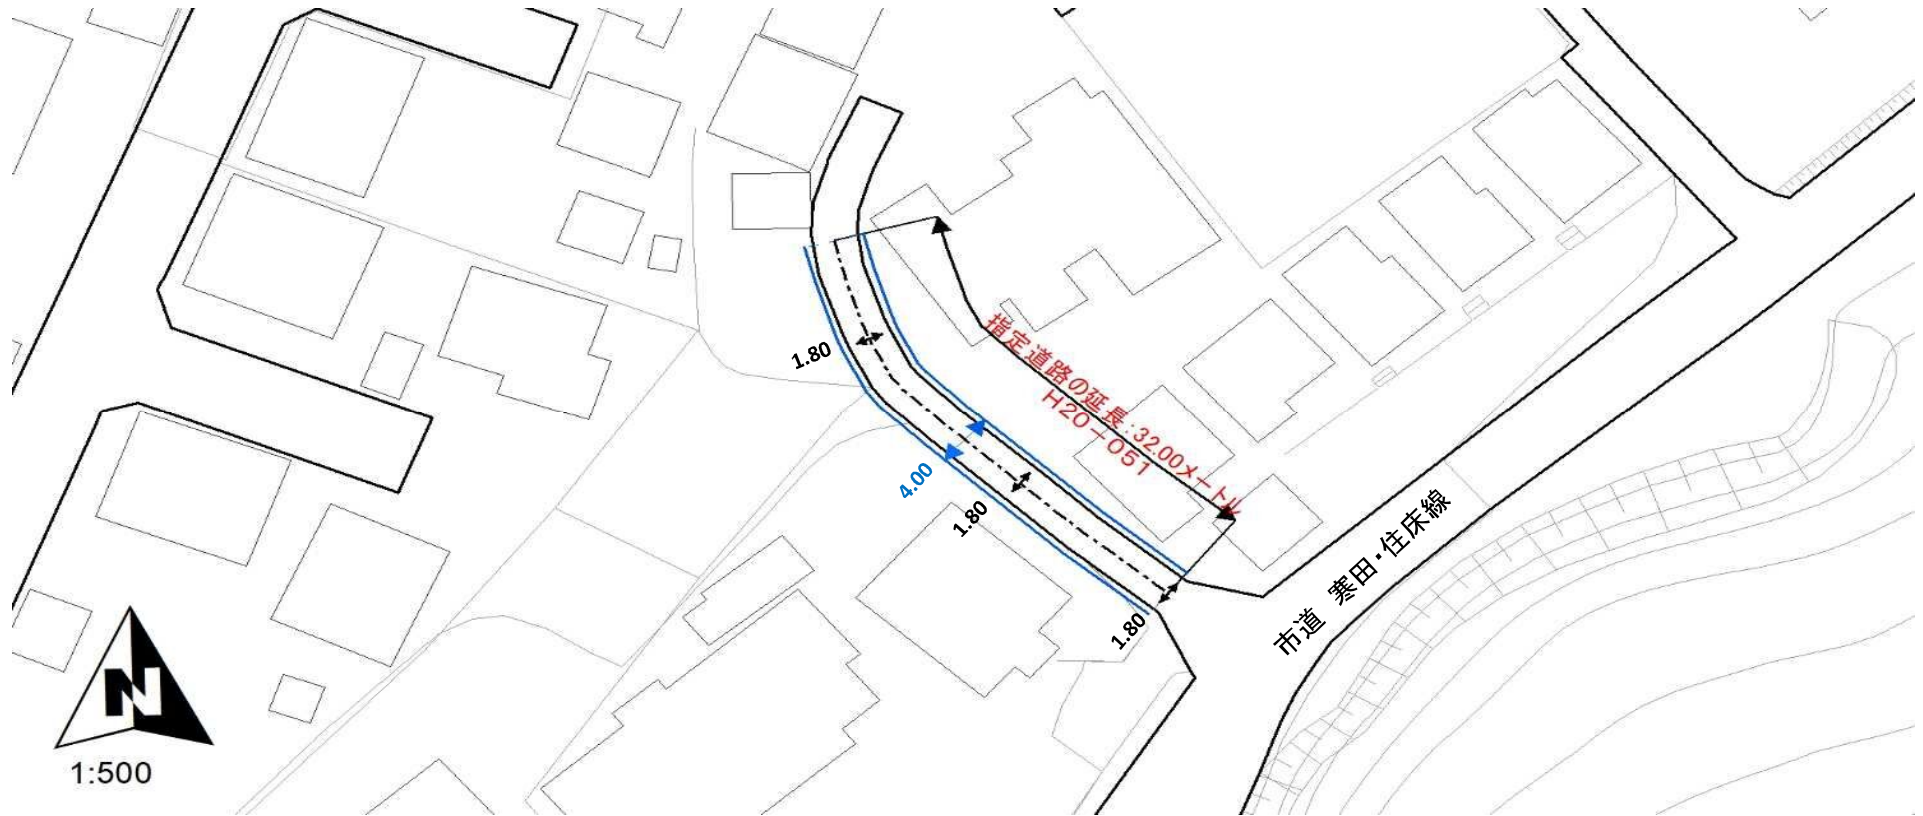

(注意)

1. 位置図に記載された指定道路(2項道路)のみなし道路境界線は、土地の所有関係を示すものではありません。
2. 指定道路調書に記載した延長は、航空測量による基図上での測量に基づき算定しており、測定誤差を含みます。
3. 指定道路調書に記載した道路幅員は、あくまで目安の数値です。必ず現地で計測して下さい。