


指定道路調書  
（第一面）

整理番号	H 2 0 - 0 8 4	指定道路図対照番号	6 6 - 3	指定道路の種類	2 項道路（みなし道路）	
指定の年月日	平成20年10月7日	指定道路の延長	35.00 メートル	指定道路の幅員	4.00 メートル	
指定道路の位置	木田2番691の1の内、685番の内、692番1の内、2番691の1の先、685番の先、692番1の先					
申請者の氏名	—					
水平距離指定の年月日	—	水平距離指定に係る道路の部分の延長	— メートル	水平距離	— メートル	
水平距離指定に係る道路の部分の位置	—					
その他	令和6年度 大分市指定道路台帳作成業務委託 市道 木田6号線 に接続					

注) 上記「指定の年月日」については、  
2項道路と判定した年月日を記載

## 位置図

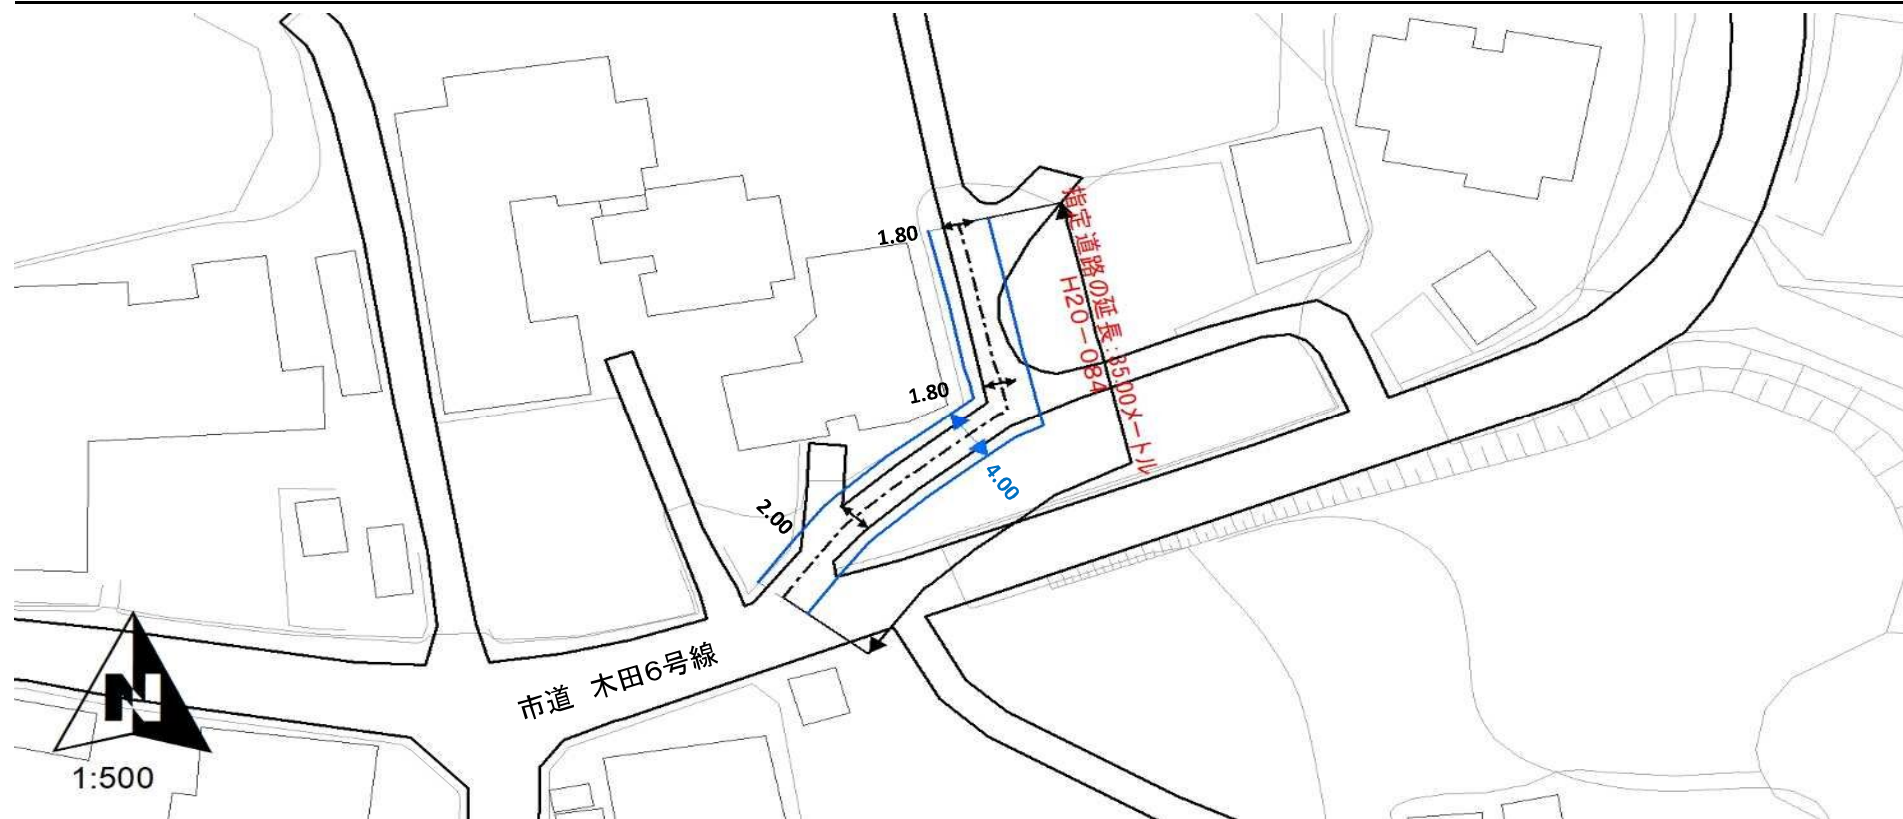

## (注意)

1. 位置図に記載された指定道路(2項道路)のみなし道路境界線は、土地の所有関係を示すものではありません。
2. 指定道路調書に記載した延長は、航空測量による基図上での測量に基づき算定しており、測定誤差を含みます。
3. 指定道路調書に記載した道路幅員は、あくまで目安の数値です。必ず現地で計測して下さい。