


指定道路調書

（第一面）

整理番号	H 2 0 - 0 9 7	指定道路図対照番号	9 6 - 3 5	指定道路の種類	2 項道路（みなし道路）	
指定の年月日	平成20年11月12日	指定道路の延長	37.00 メートル	指定道路の幅員	4.00 メートル	
指定道路の位置	廻栖野527番の内, 529番の内, 553番1の内, 553番3の内, 553番7の内, 527番の先, 529番の先, 553番1の先, 553番3の先, 553番7の先					
申請者の氏名	—					
水平距離指定の年月日	—	水平距離指定に係る道路の部分の延長	— メートル	水平距離	— メートル	
水平距離指定に係る道路の部分の位置	—					
その他	令和6年度 大分市指定道路台帳作成業務委託 国道 4 4 2 号 に接続					

注) 上記「指定の年月日」については、
2項道路と判定した年月日を記載

位置図

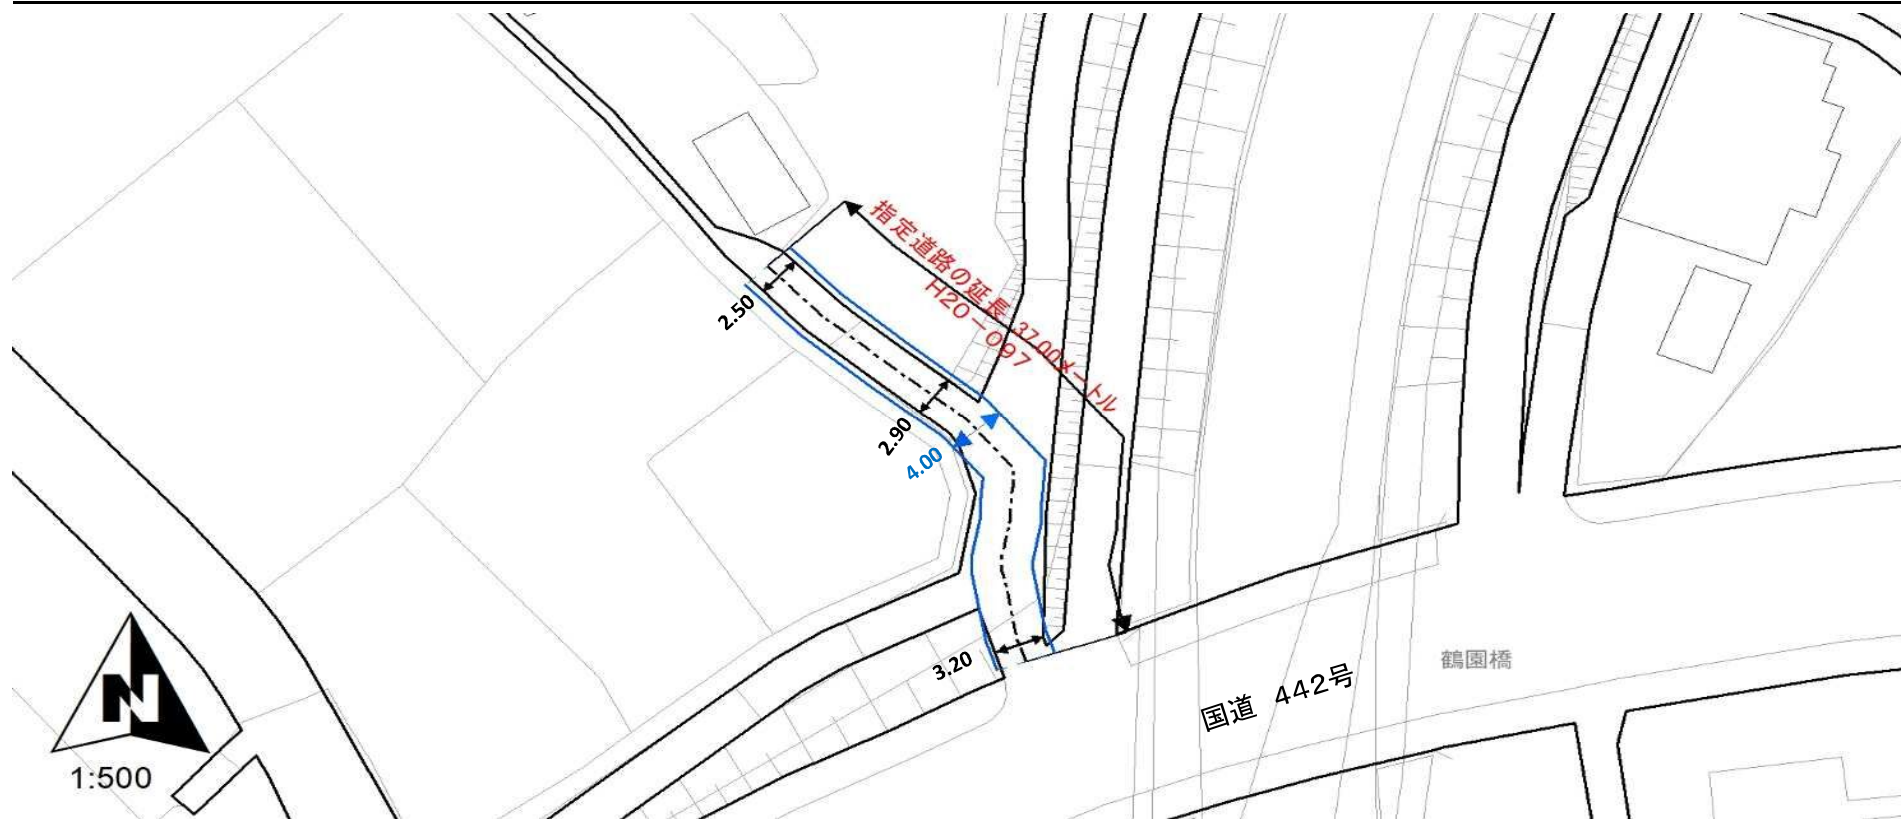

(注意)

1. 位置図に記載された指定道路(2項道路)のみなし道路境界線は、土地の所有関係を示すものではありません。
2. 指定道路調書に記載した延長は、航空測量による基図上での測量に基づき算定しており、測定誤差を含みます。
3. 指定道路調書に記載した道路幅員は、あくまで目安の数値です。必ず現地で計測して下さい。