


指定道路調書  
（第一面）

整理番号	R 5 - 0 2 5	指定道路図対照番号	7 7 - 1 8	指定道路の種類	2 項道路（みなし道路）	
指定の年月日	令和5年12月26日	指定道路の延長	17.30 メートル	指定道路の幅員	4.00 メートル	
指定道路の位置	丹川3023番1の内、3023番2の内、3024番1の内、3138番4の内、3138番5の内、3023番1の先、3023番2の先、3024番1の先、3138番4の先、3138番5の先					
申請者の氏名	-					
水平距離指定の年月日	-	水平距離指定に係る道路の部分の延長	-	メートル	水平距離	-
水平距離指定に係る道路の部分の位置	-					
その他	令和6年度 大分市指定道路台帳作成業務委託 市道 佐野・丹川線、市道 野間線 に接続					

注) 上記「指定の年月日」については、  
2項道路と判定した年月日を記載

位置図

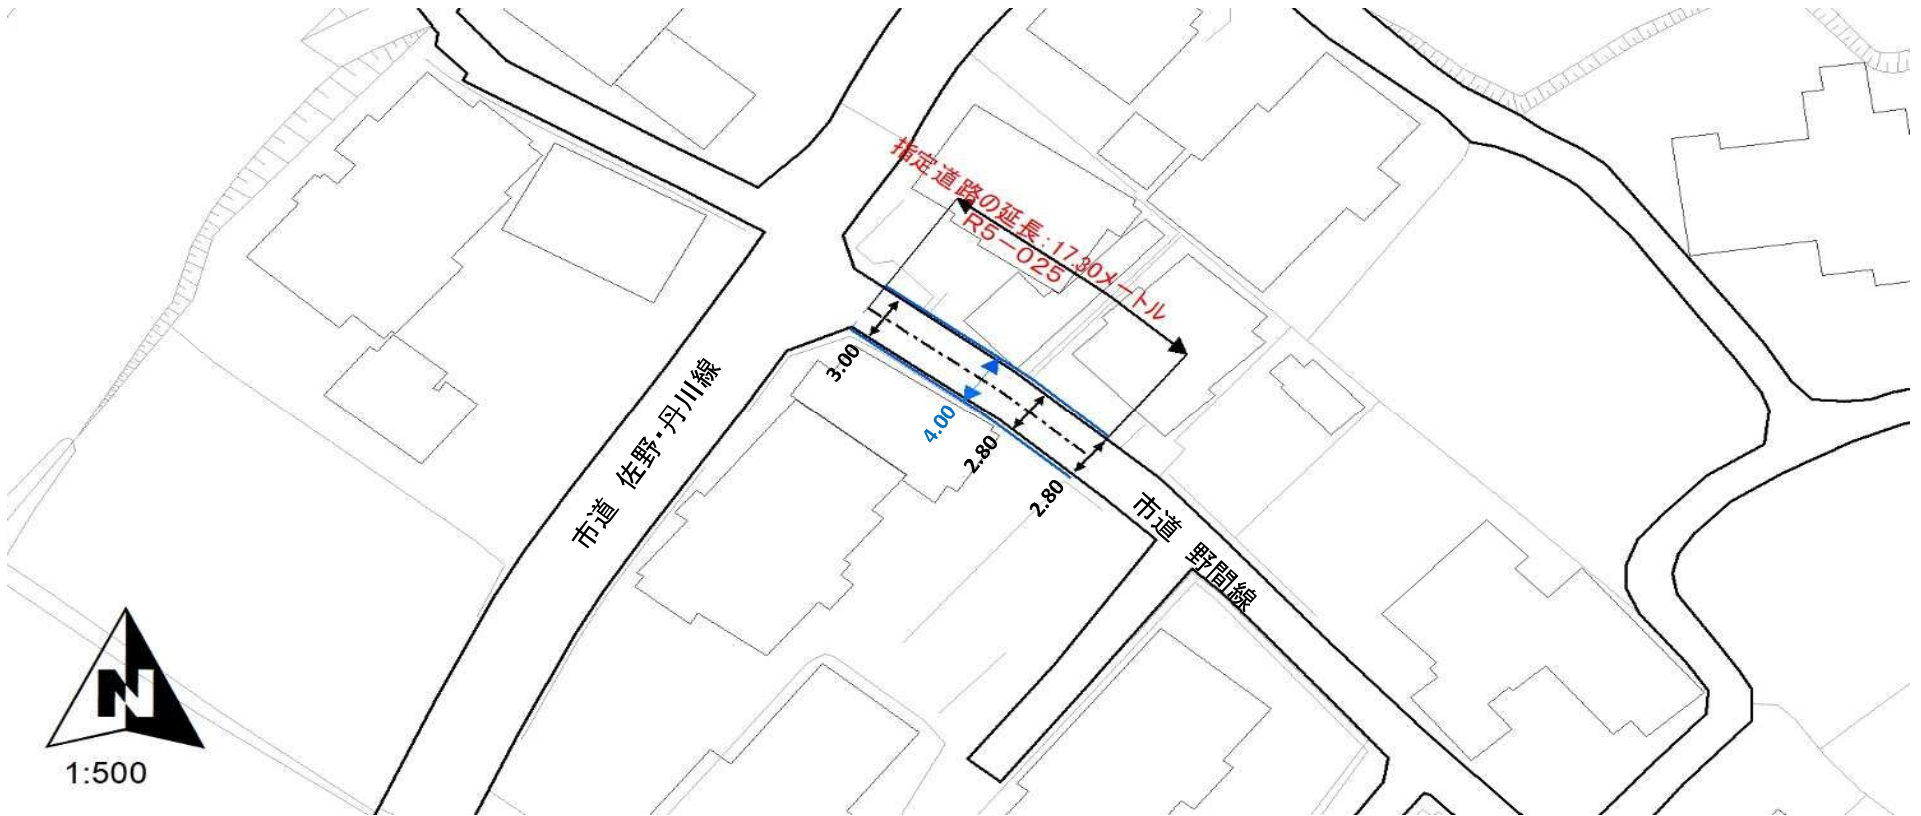

(注意)

1. 位置図に記載された指定道路(2項道路)のみなし道路境界線は、土地の所有関係を示すものではありません。
2. 指定道路調書に記載した延長は、航空測量による基図上での測量に基づき算定しており、測定誤差を含みます。
3. 指定道路調書に記載した道路幅員は、あくまで目安の数値です。必ず現地で計測して下さい。