


指定道路調書

（第一面）

|                   |   |                   |           |            |                      |           |
|-------------------|---|-------------------|-----------|------------|----------------------|-----------|
| 整理番号              | H 2 6 - 0 0 7   | 指定道路図対照番号         | 5 8 - 1 2 | 指定道路の種類    | 2 項道路（みなし道路）、1 項 3 号 |           |
| 指定の年月日            | 平成26年4月25日  |                   | 指定道路の延長   | 47.00 メートル | 指定道路の幅員              | 4.00 メートル |
| 指定道路の位置           | 三芳104番1の内、105番2の内、105番3、106番1の内、106番2の内、106番3の内、106番4の内、107番1の内、107番3の内、109番の内、110番の内、254番1の内、106番2の先、106番4の先、107番1の先、107番3の先、109番の先、110番の先、254番1の先 |                   |           |            |                      |           |
| 申請者の氏名            | -   |                   |           |            |                      |           |
| 水平距離指定の年月日        | -   | 水平距離指定に係る道路の部分の延長 | - メートル    |            | 水平距離                 | - メートル    |
| 水平距離指定に係る道路の部分の位置 | -   |                   |           |            |                      |           |
| その他               | R2年度 大分市指定道路台帳システム構築業務委託<br>市道 大平町線、非道路 H30-650、非道路 H30-649<br>に接続  |                   |           |            |                      |           |

注) 上記「指定の年月日」については、  
2項道路と判定した年月日を記載

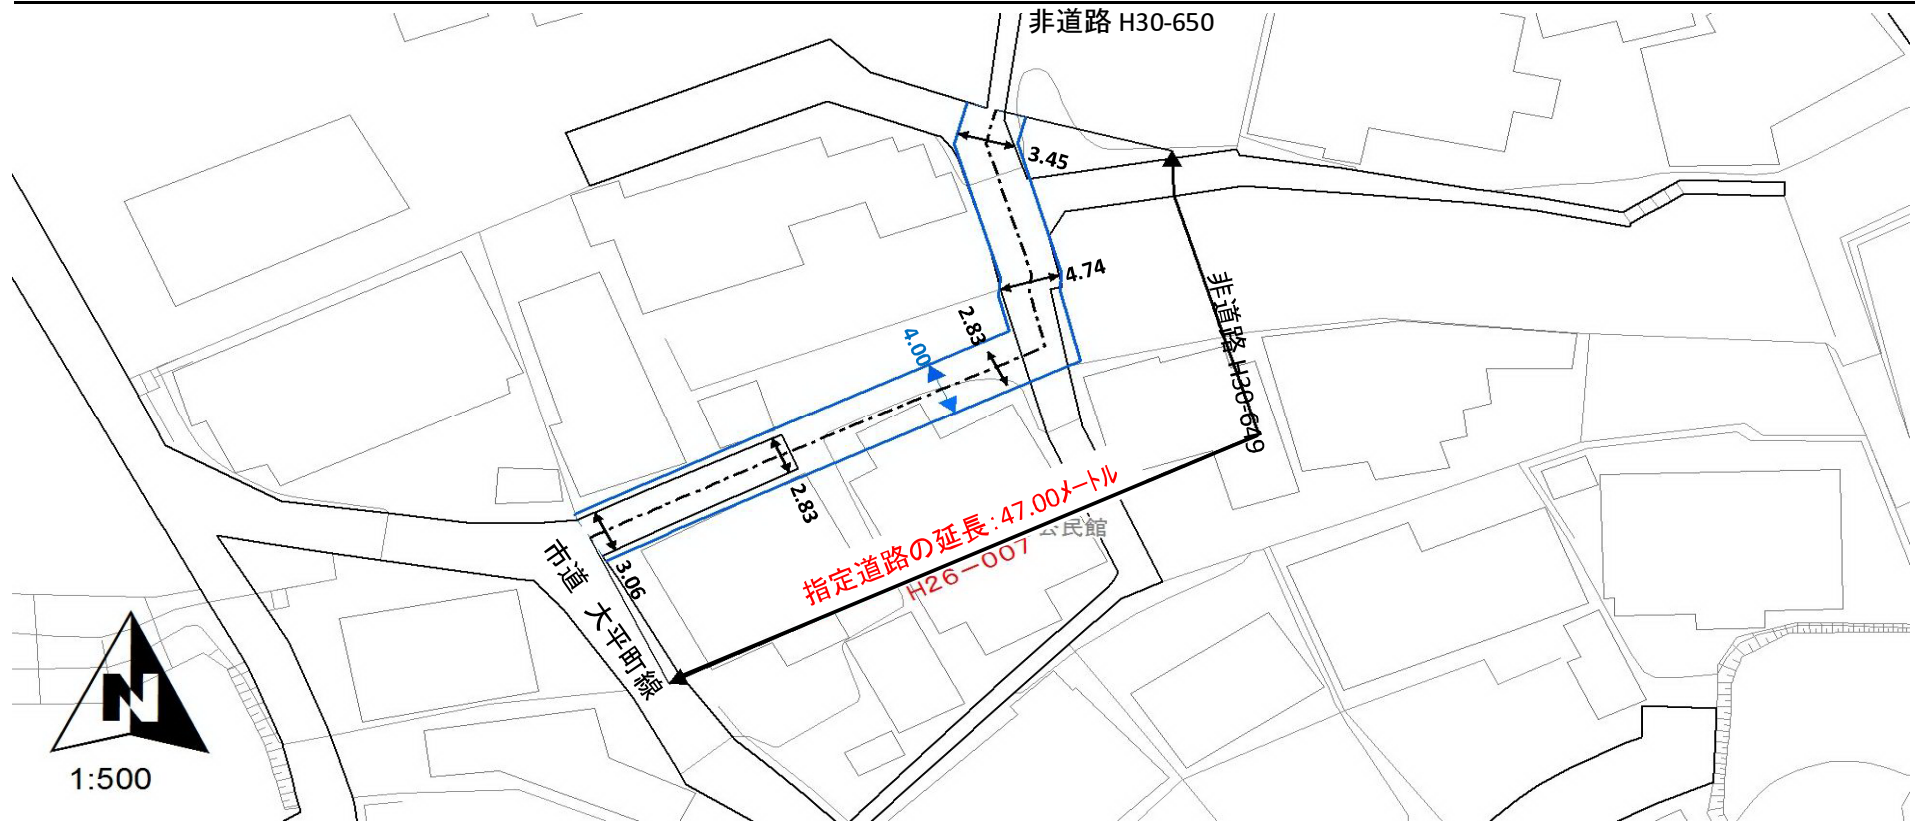

(注意)

1. 位置図に記載された指定道路(2項道路)のみなし道路境界線は、土地の所有関係を示すものではありません。
2. 指定道路調書に記載した延長は、航空測量による基図上での測量に基づき算定しており、測定誤差を含みます。
3. 指定道路調書に記載した道路幅員は、あくまで目安の数値です。必ず現地で計測して下さい。