


第四十二号の二十四様式（第十条の二関係）

指定道路調書  
（第一面）

整理番号	H 2 7 - 0 9 7	指定道路図対照番号	4 4 - 1 4	指定道路の種類	2 項道路（みなし道路）	
指定の年月日	平成28年2月5日		指定道路の延長	168.00 メートル	指定道路の幅員	4.00 メートル
指定道路の位置	岩田町一丁目1619番106の内、1619番107の内、1619番13の内、1619番130の内、1619番133の内、1619番14の内、1619番15の内、1619番16の内、1619番17の内、1619番18の内、1619番19の内、1619番20の内、1619番21の内、1619番22の内、1619番23の内、1619番24の内、1619番25の内、1619番27の内、1619番28の内、1619番29の内、1619番30の内、1619番31の内、1619番32の内、1619番33の内、1619番34の内、1619番35の内、1619番36の内、1619番37の内、1619番45の内、1619番46の内、1619番47の内、1619番48の内、1619番49の内、1619番63の内、1661番1の内、1661番133の内、1661番159の内、1661番17の内、1661番18の内、1661番19の内、1661番20の内、1661番21の内、1661番22の内、1661番31、1661番32					
申請者の氏名	-					
水平距離指定の年月日	-	水平距離指定に係る道路の部分の延長	- メートル		水平距離	- メートル
水平距離指定に係る道路の部分の位置	-					
その他	R2年度 大分市指定道路台帳システム構築業務委託 市道 岩田町・津留1号線、市道 岩田町東西11号線 一部 市道 岩田町東西7号線、市道 岩田町東西8号線 2項含む に接続				注) 上記「指定の年月日」については、 2項道路と判定した年月日を記載	

指定道路調書は、内容を証明するものや申請その他の資料に用いることはできません。参考図としてご利用ください。  
指定道路調書の内容に関するお問合せは、大分市都市計画部開発建築指導課にご来庁の上お願いします。  
（電話でのお問合せは受け付けておりません。）

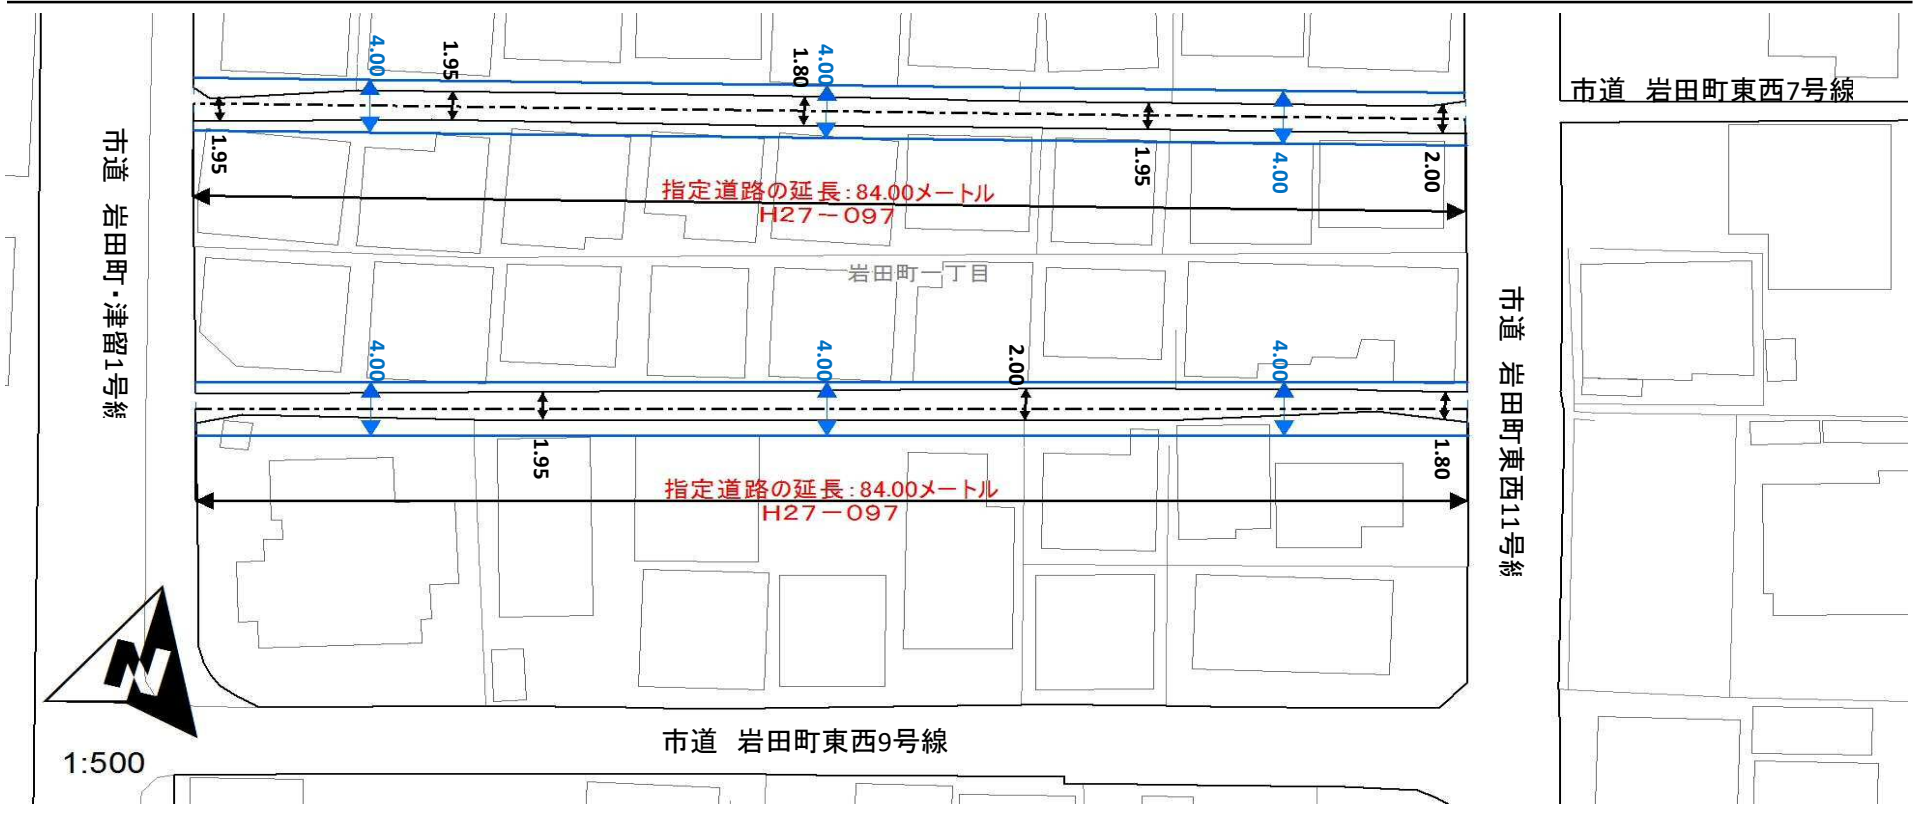

指定道路調書は、内容を証明するものや申請その他の資料に用いることはできません。参考図としてご利用ください。  
指定道路調書の内容に関するお問合せは、大分市都市計画部開発建築指導課にご来庁の上お願いします。  
(電話でのお問合せは受け付けておりません。)