


指定道路調書
(第一面)

整理番号	H30-307①	指定道路図対照番号	44-18	指定道路の種類	2項道路（みなし道路）	
指定の年月日	平成30年12月3日		指定道路の延長	63.57メートル	指定道路の幅員	4.00メートル
指定道路の位置	八幡1027番の内, 1028番3の内, 1030番1の内, 1031番の内, 1032番の内, 1035番2の内, 1152番の内, 1027番の先, 1028番3の先, 1030番1の先, 1031番の先, 1032番の先, 1035番2の先, 1152番の先					
申請者の氏名	-					
水平距離指定の年月日	-	水平距離指定に係る道路の部分の延長	-メートル		水平距離	-メートル
水平距離指定に係る道路の部分の位置	-					
その他	平成31年度 大分市指定道路台帳システム構築業務委託 市道 柞原・上白木線 に接続 (現地調査路線No. 7)					

注) 上記「指定の年月日」については、
2項道路と判定した年月日を記載

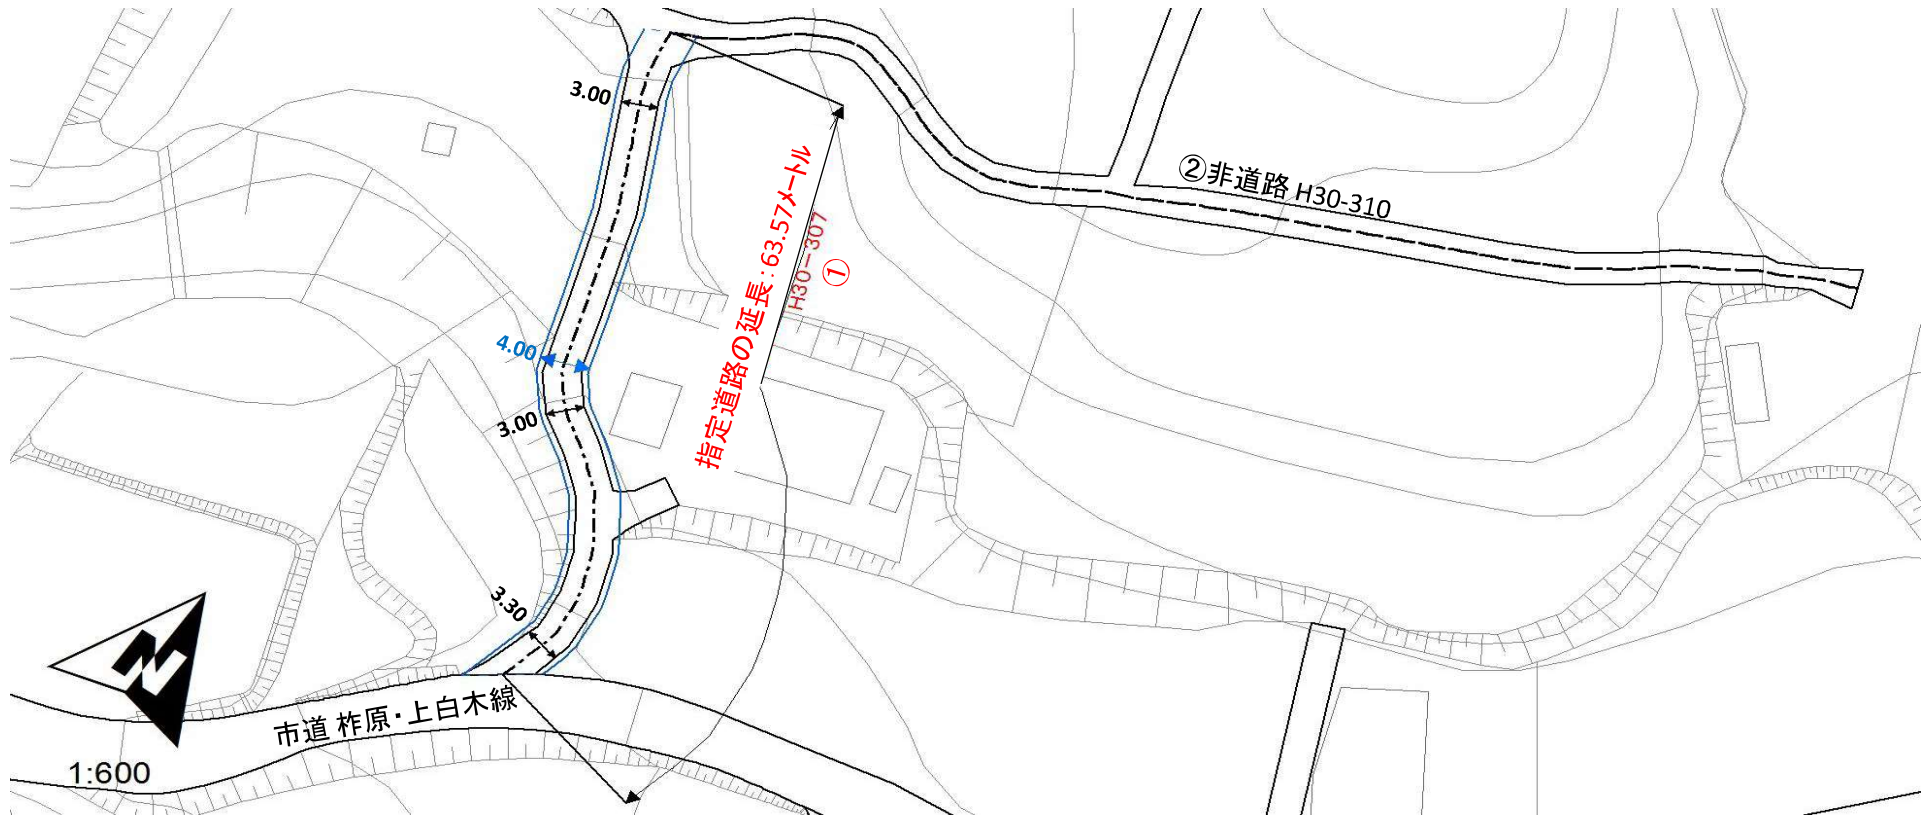

(注意)

1. 位置図に記載された指定道路(2項道路)のみなし道路境界線は、土地の所有関係を示すものではありません。
2. 指定道路調書に記載した延長は、航空測量による基図上での測量に基づき算定しており、測定誤差を含みます。
3. 指定道路調書に記載した道路幅員は、あくまで目安の数値です。必ず現地で計測して下さい。