


指定道路調書  
(第一面)

整理番号	R 3 - 1 1 1	指定道路図対照番号	6 5 - 5, 1 0	指定道路の種類	2 項道路 (みなし道路)	
指定の年月日	令和4年3月31日	指定道路の延長	53.74 メートル	指定道路の幅員	4.00 メートル	
指定道路の位置	里2600番86の内, 小佐井二丁目2600番40の内, 2600番7の内, 2600番8の内, 2600番9の内, 2600番40の先, 2600番7の先, 2600番8の先, 2600番9の先					
申請者の氏名	-					
水平距離指定の年月日	-	水平距離指定に係る道路の部分の延長	-	メートル	水平距離	-
水平距離指定に係る道路の部分の位置	-					
その他	R4年度 大分市指定道路台帳システム構築業務委託 主要地方道坂ノ市中戸次線、2項 14-24、2項 R2-423、1項3号 H29-79 に接続					

注) 上記「指定の年月日」については、  
2項道路と判定した年月日を記載

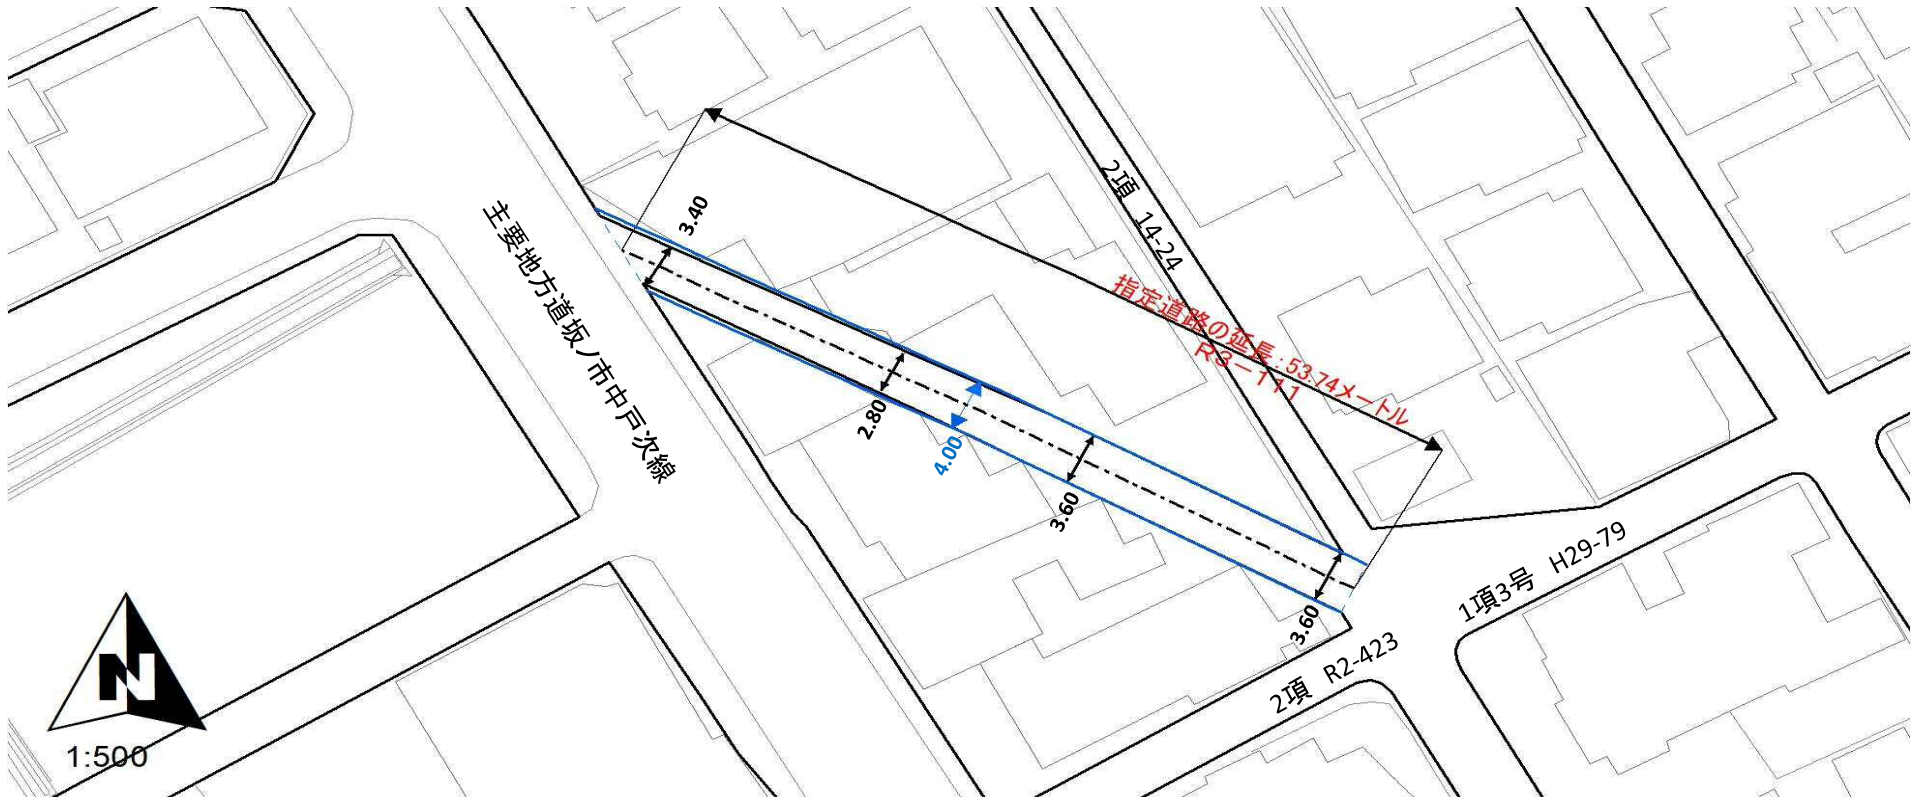

(注意)

1. 位置図に記載された指定道路(2項道路)のみなし道路境界線は、土地の所有関係を示すものではありません。
2. 指定道路調書に記載した延長は、航空測量による基図上での測量に基づき算定しており、測定誤差を含みます。
3. 指定道路調書に記載した道路幅員は、あくまで目安の数値です。必ず現地で計測して下さい。