


指定道路調書
(第一面)

| | | | | | | |
|-------------------|--|-------------------|-----------|-----------|-------------|----------|
| 整理番号 | R 3 - 1 2 6 | 指定道路図対照番号 | 6 5 - 2 8 | 指定道路の種類 | 2項道路（みなし道路） | |
| 指定の年月日 | 令和4年3月31日 | | 指定道路の延長 | 46.55メートル | 指定道路の幅員 | 4.00メートル |
| 指定道路の位置 | 屋山605番1の内, 605番2の内, 605番3の内, 606番2の内, 606番3の内, 606番4の内, 678番1の内, 678番2, 679番1の内, 679番2の内, 679番3, 679番4, 680番2の内, 680番3の内, 680番4の内, 681番1の内, 681番2, 682番2の内, 605番1の先, 605番2の先, 606番2の先, 606番3の先, 606番4の先, 678番1の先, 678番2の先, 681番1の先, 681番2の先, 682番2の先 | | | | | |
| 申請者の氏名 | - | | | | | |
| 水平距離指定の年月日 | - | 水平距離指定に係る道路の部分の延長 | -メートル | | 水平距離 | -メートル |
| 水平距離指定に係る道路の部分の位置 | - | | | | | |
| その他 | R4年度 大分市指定道路台帳システム構築業務委託 市道 畑分・屋山線、市道 屋山6号線 に接続 | | | | | |

注) 上記「指定の年月日」については、
2項道路と判定した年月日を記載

位置図

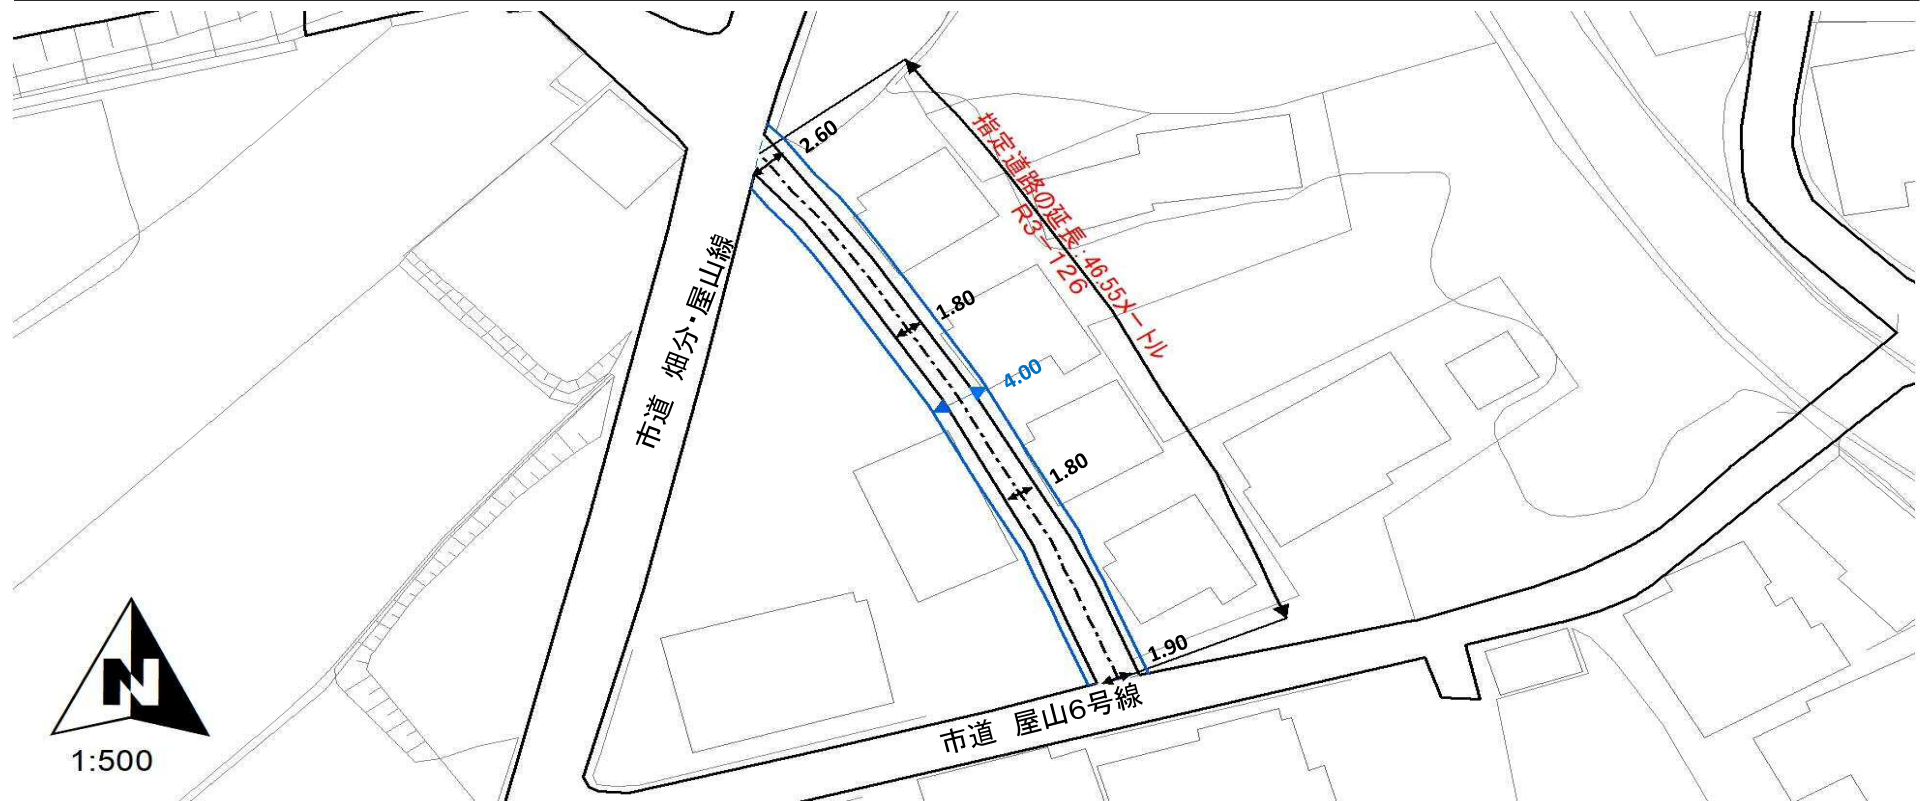

(注意)

1. 位置図に記載された指定道路(2項道路)のみなし道路境界線は、土地の所有関係を示すものではありません。
2. 指定道路調書に記載した延長は、航空測量による基図上での測量に基づき算定しており、測定誤差を含みます。
3. 指定道路調書に記載した道路幅員は、あくまで目安の数値です。必ず現地で計測して下さい。