


指定道路調書

（第一面）

整理番号	R 3 - 1 5 3	指定道路図対照番号	6 6 - 2 6	指定道路の種類	2項道路（みなし道路）	
指定の年月日	令和4年3月31日		指定道路の延長	62.38メートル	指定道路の幅員	4.00メートル
指定道路の位置	木田1964番1の内、1966番の内、1972番の内、1973番の内、1974番1の内、1974番3の内、1977番1の内、1978番3の内、1979番2の内、1964番1の先、1966番の先、1972番の先、1973番の先、1974番1の先、1974番3の先、1977番1の先、1978番3の先、1979番2の先					
申請者の氏名	-					
水平距離指定の年月日	-	水平距離指定に係る道路の部分の延長	-メートル		水平距離	-メートル
水平距離指定に係る道路の部分の位置	-					
その他	R4年度 大分市指定道路台帳システム構築業務委託					

注)上記「指定の年月日」については、
2項道路と判定した年月日を記載

位置図

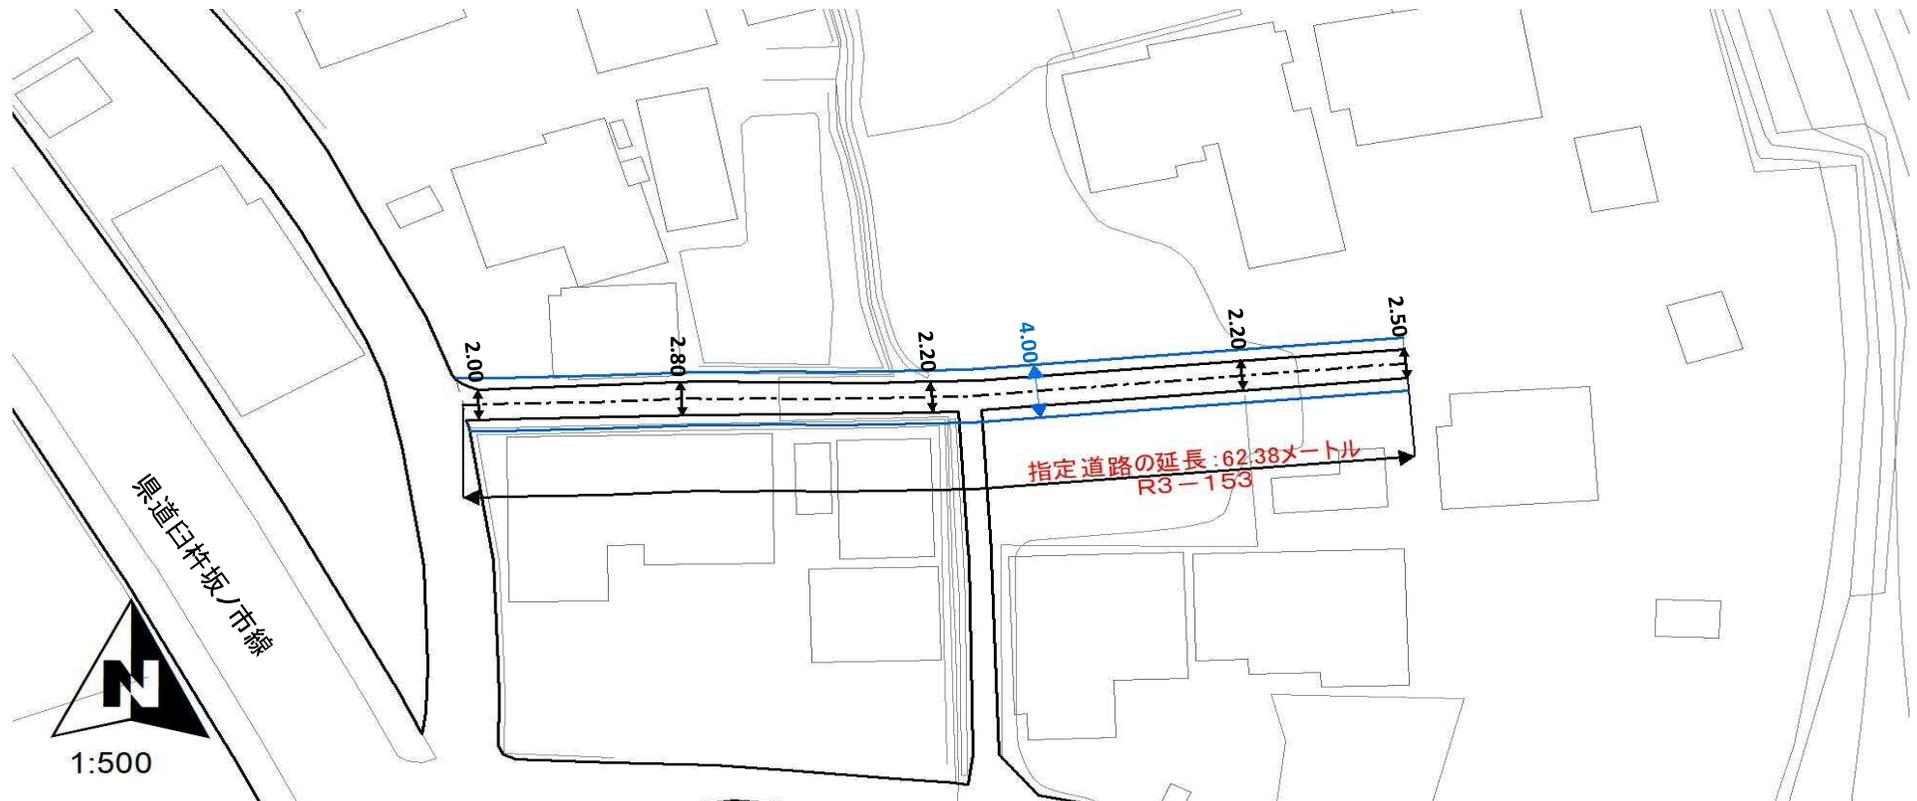

(注意)

1. 位置図に記載された指定道路(2項道路)のみなし道路境界線は、土地の所有関係を示すものではありません。
2. 指定道路調書に記載した延長は、航空測量による基図上での測量に基づき算定しており、測定誤差を含みます。
3. 指定道路調書に記載した道路幅員は、あくまで目安の数値です。必ず現地で計測して下さい。