


指定道路調書
（第一面）

整理番号	R 3 - 2 1 0	指定道路図対照番号	8 4 - 2, 3	指定道路の種類	2項道路（みなし道路）	
指定の年月日	令和4年3月30日	指定道路の延長	42.20 メートル	指定道路の幅員	4.00 メートル	
指定道路の位置	小野鶴308番の内, 319番2の内, 321番の内, 322番2の内, 308番の先, 319番2の先, 321番の先					
申請者の氏名	-					
水平距離指定の年月日	-	水平距離指定に係る道路の部分の延長	- メートル	水平距離	- メートル	
水平距離指定に係る道路の部分の位置	-					
その他	R4年度 大分市指定道路台帳システム構築業務委託 2項 R2-045 に接続			注) 上記「指定の年月日」については、 2項道路と判定した年月日を記載		

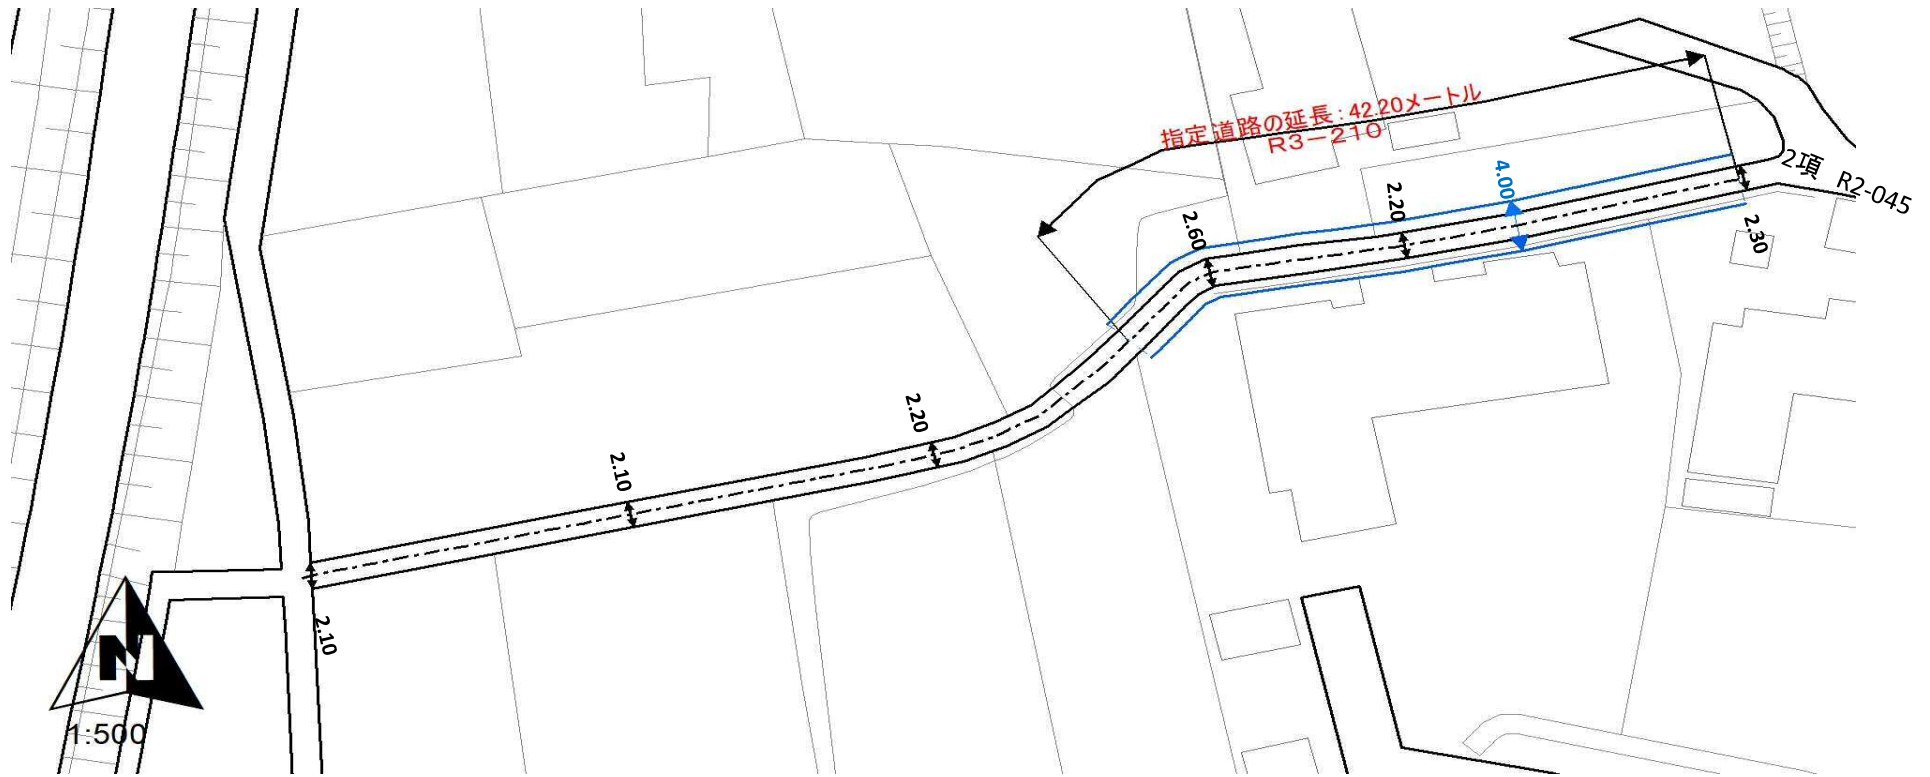

(注意)

1. 位置図に記載された指定道路(2項道路)のみなし道路境界線は、土地の所有関係を示すものではありません。
2. 指定道路調書に記載した延長は、航空測量による基図上での測量に基づき算定しており、測定誤差を含みます。
3. 指定道路調書に記載した道路幅員は、あくまで目安の数値です。必ず現地で計測して下さい。