



○線路敷ボードウォーク広場

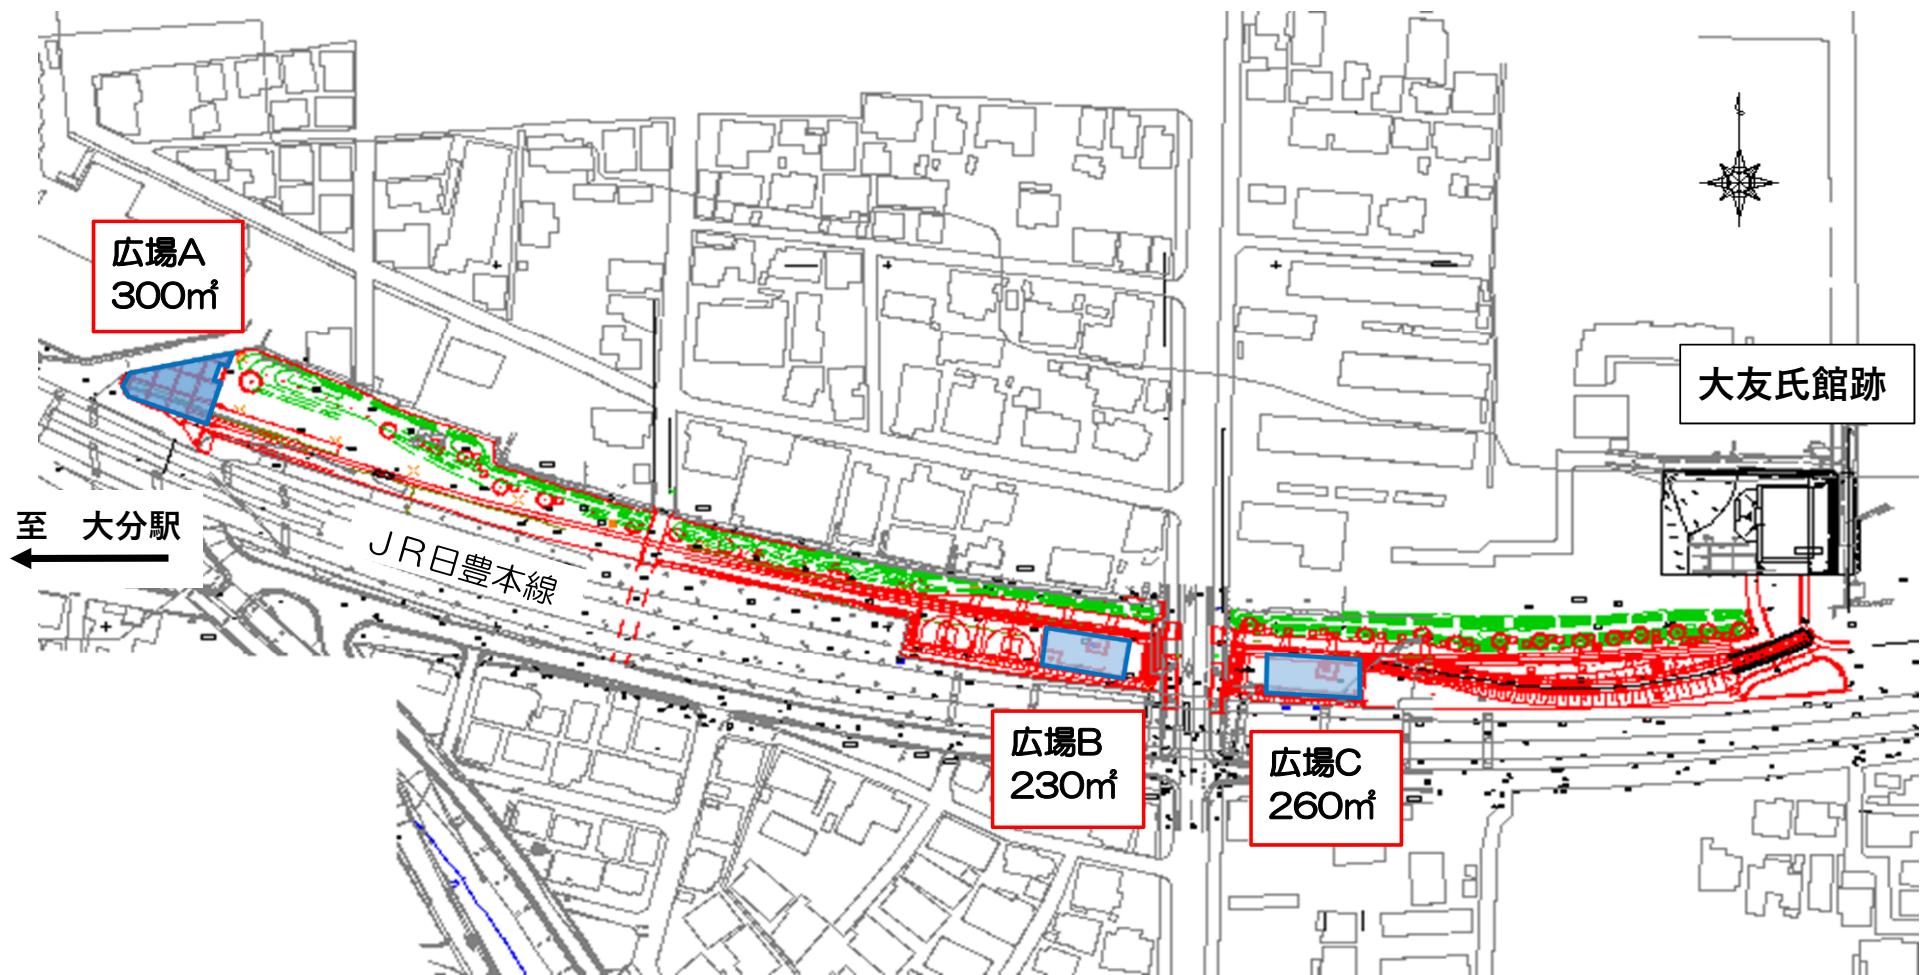

○六坊グリーンウォーク広場

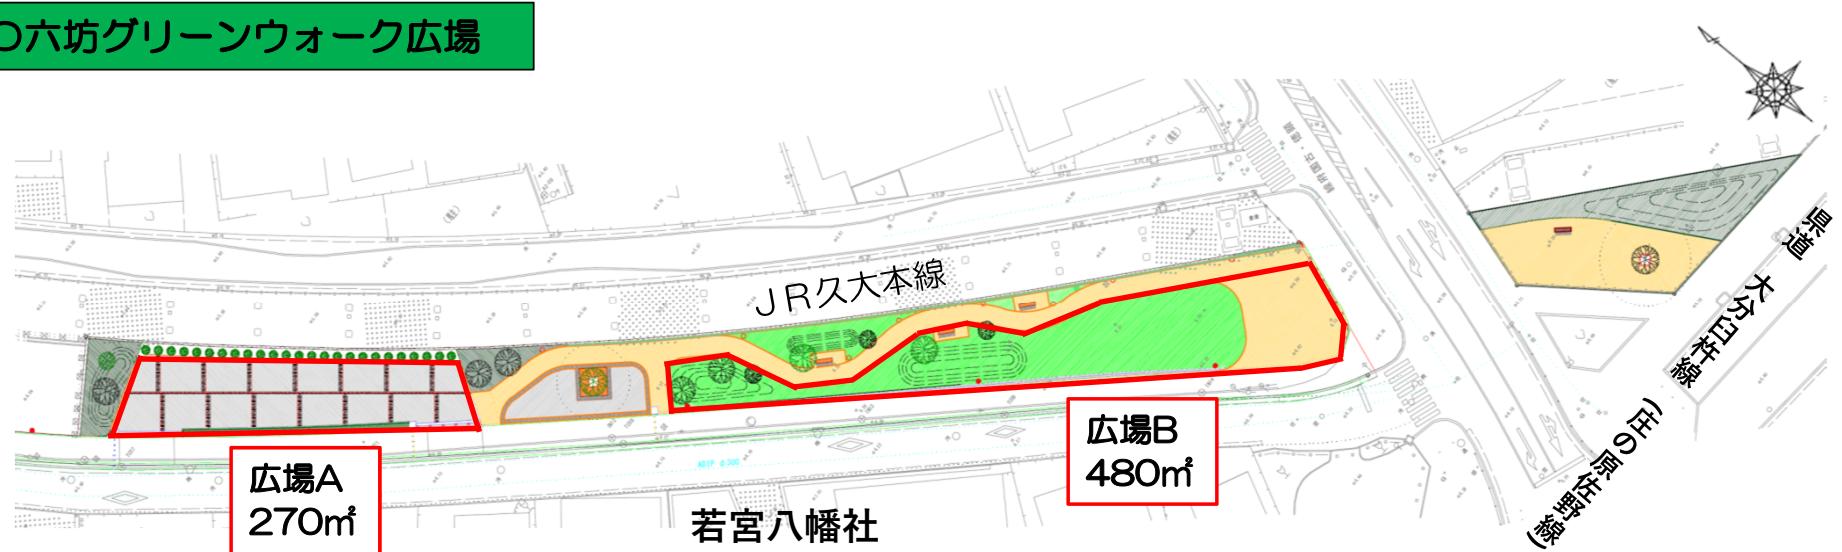

○線路敷ウエストウォーク広場

