


14-A01-※※

25-① 大分都市計画道路事業 松原国宗線(猪野工区)

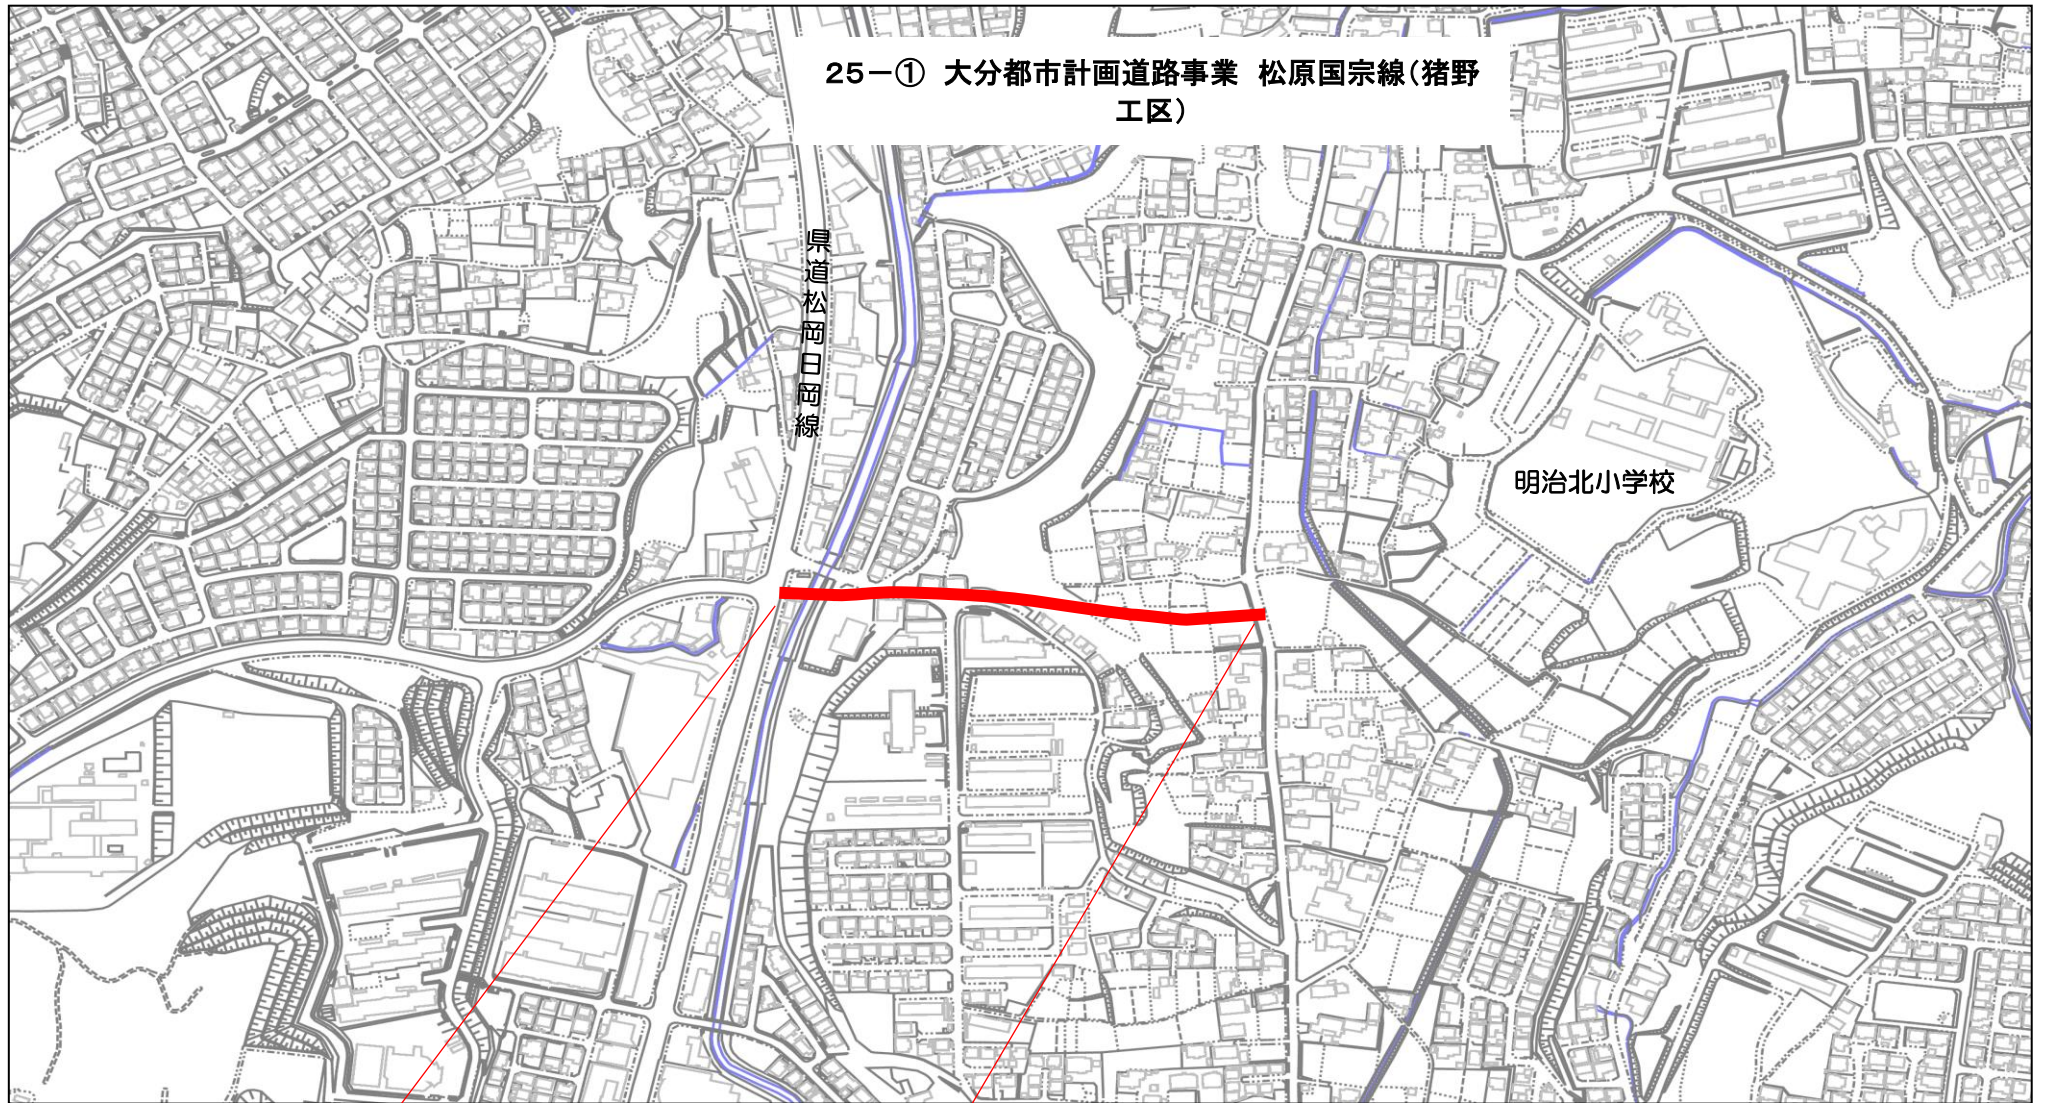

施工箇所

