


斜線が入っているマークがG回路に繋がっている照明です。

記 事 ※図面上不明な点については、係員の指示により、打合せ、確認等を十分に行い、施工する事。	年 月 日	訂正事項	梅林・久米・松井・大有 特定建設工事共同企業体	受領印	所長	担当	作成	工事名	印刷日	図面NO
					年月日				(仮称) 大在東小学校施設整備事業 図面名 2階天井総合図(3) 第11版	縮尺 1/100 1/

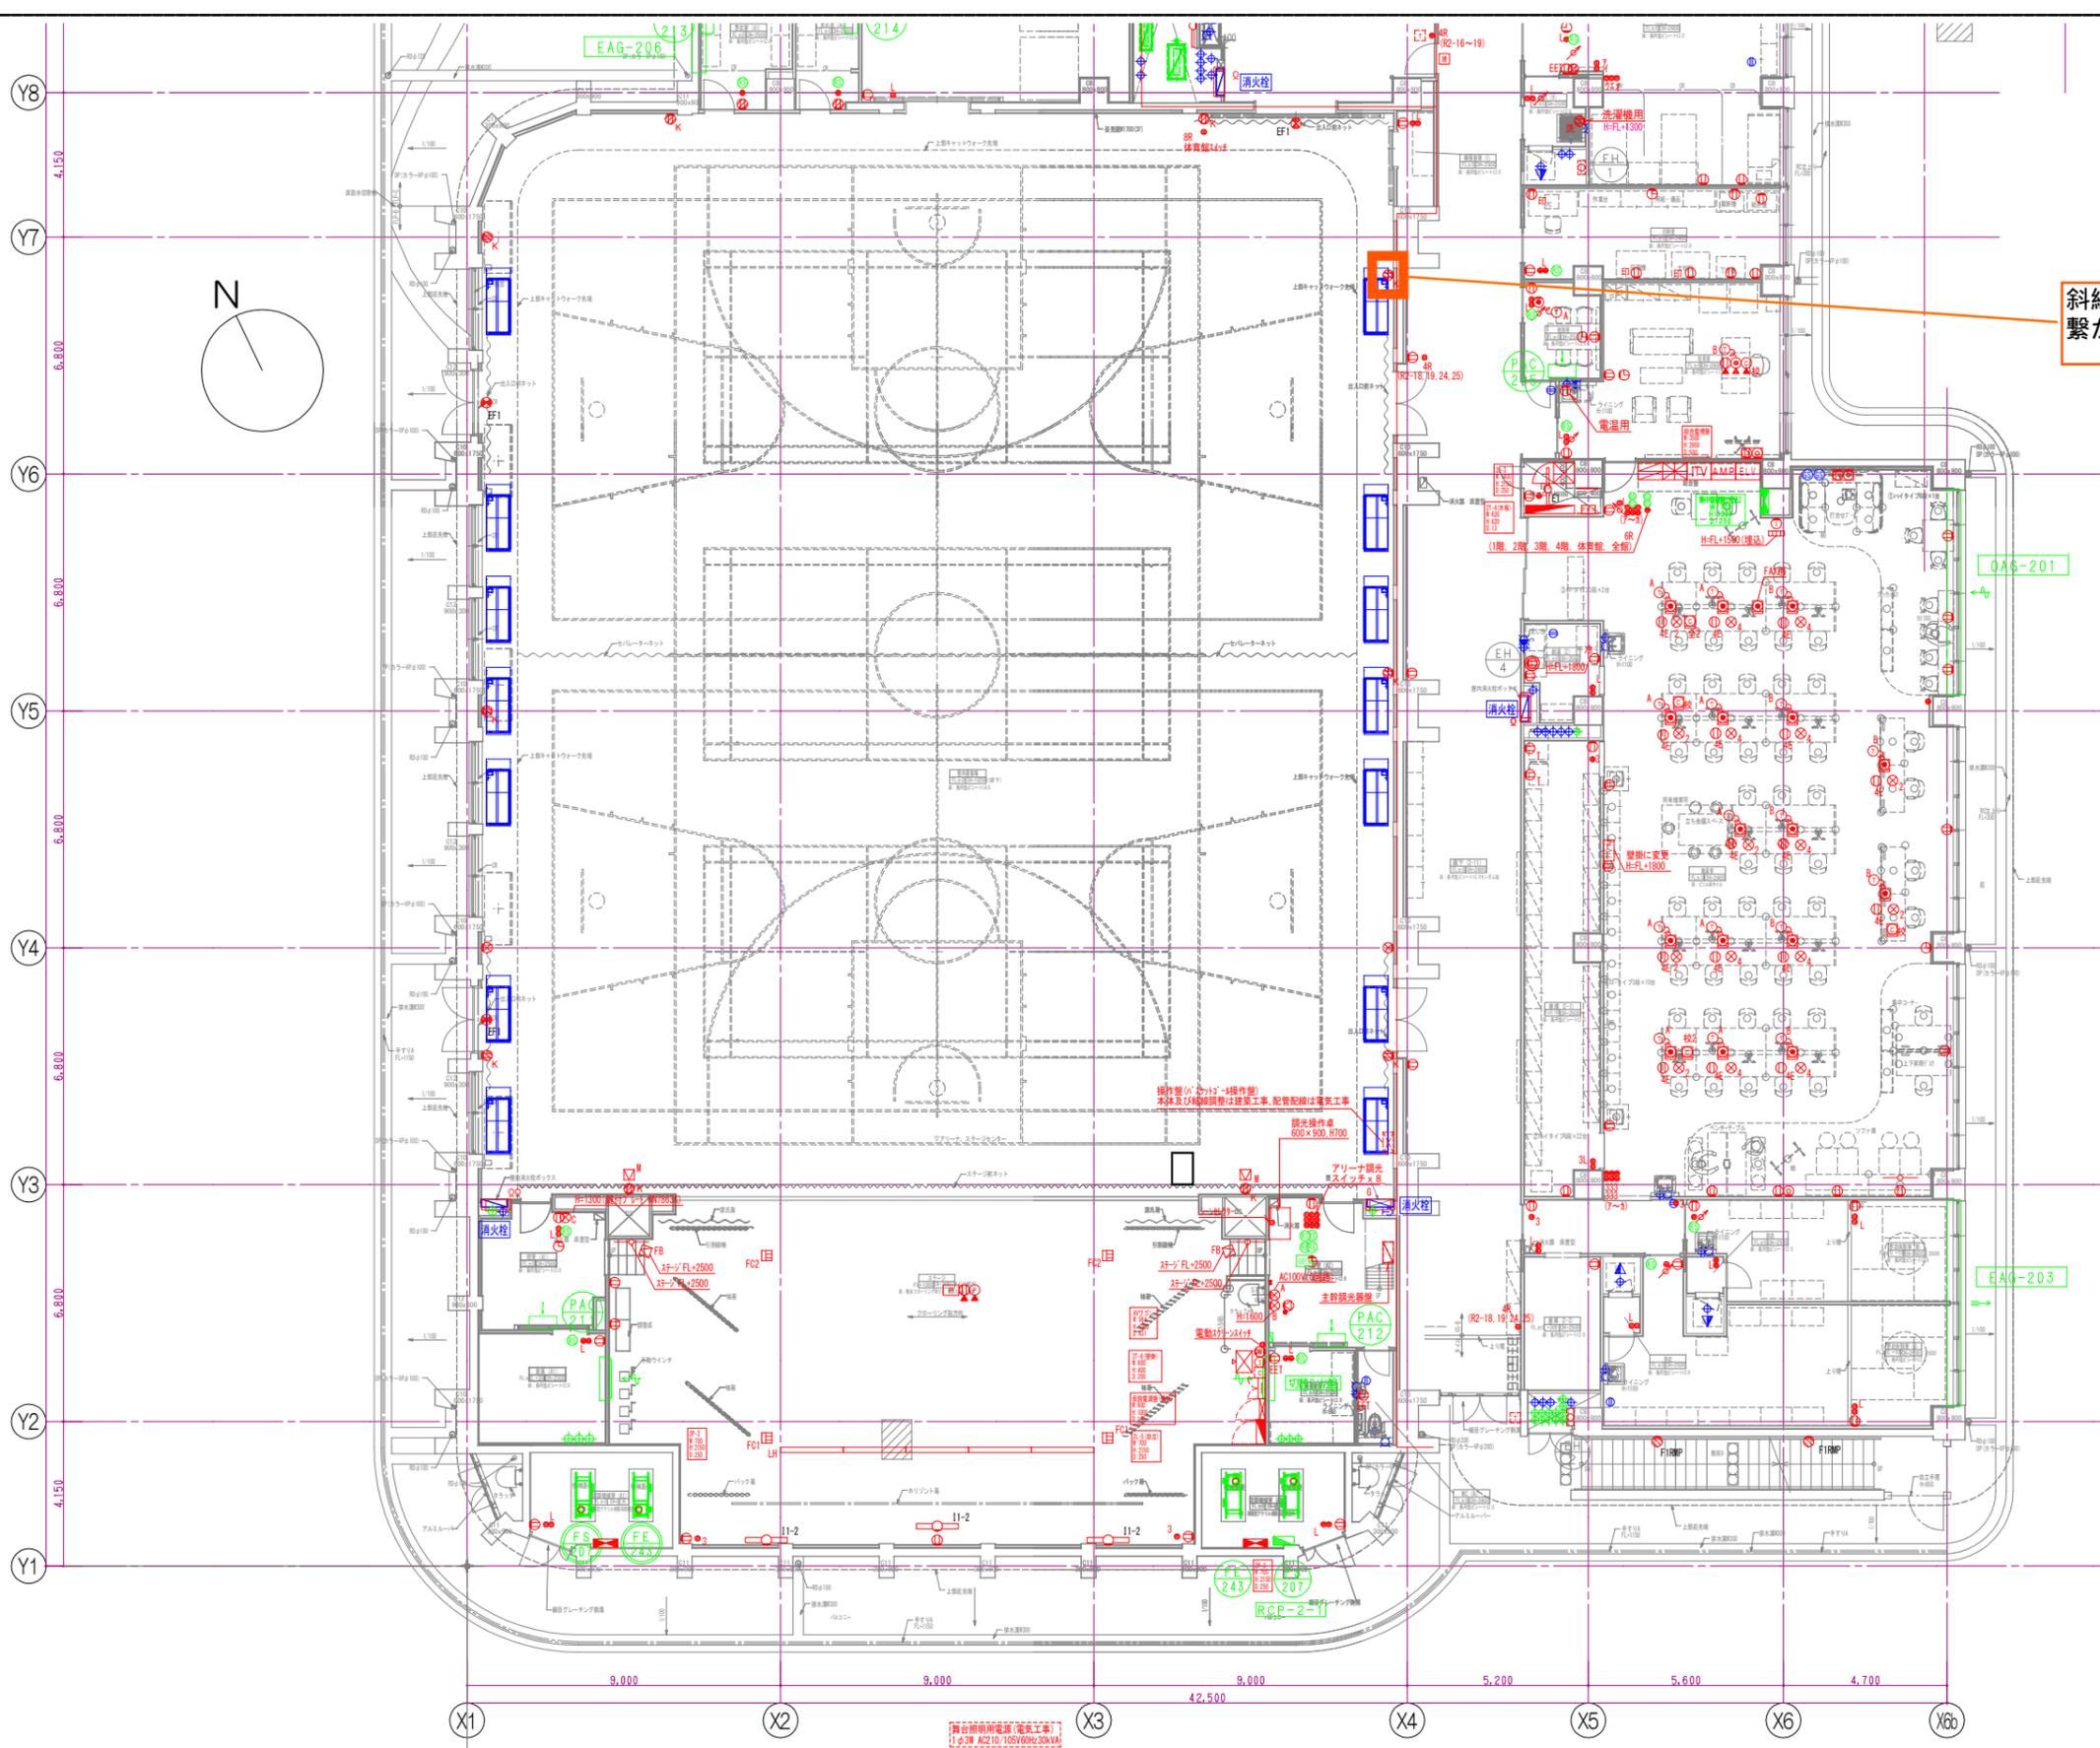

斜線が入っているマークがG回路に繋がっているコンセントです。

舞台照明用電源 (電気工事)
1φ3W A210 100V60Hz30kW

記 事 ※図面上不明な点については、係員の指示により、打合せ、確認等を十分に行い、施工する事。	年月日	訂正事項	梅林・久米・松井・大有 特定建設工事共同企業体	受領印	所長	担当	作成	工事名	印刷日	図面NO
					年月日				(仮称) 大在東小学校施設整備事業 図面名 2階壁床総合図(3)第11版	縮尺 1/100 1/