資料６　国整備施設計画（案）

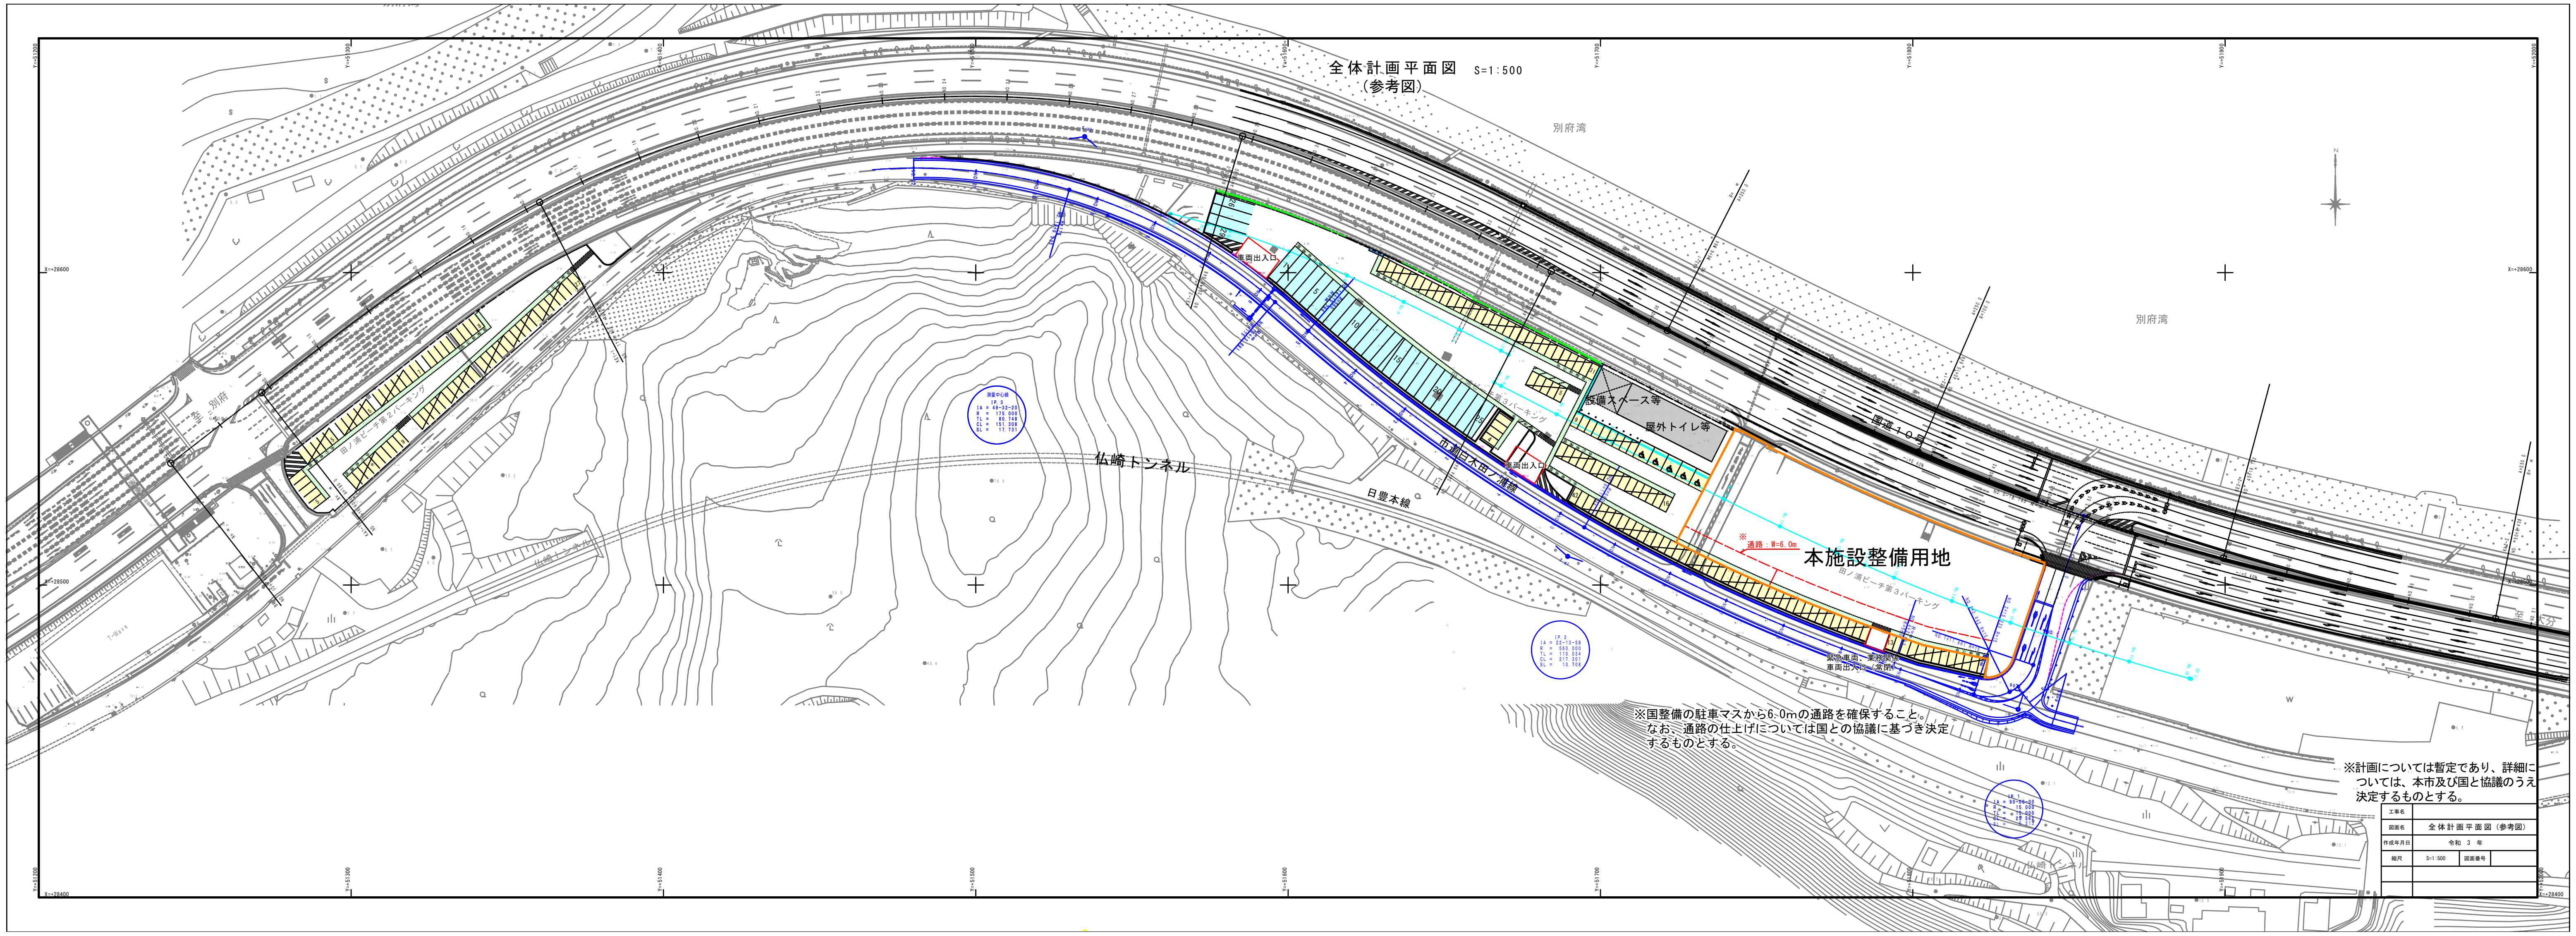

縦 断 図 （ 参 考 図 ）

V=1:100
H=1:500

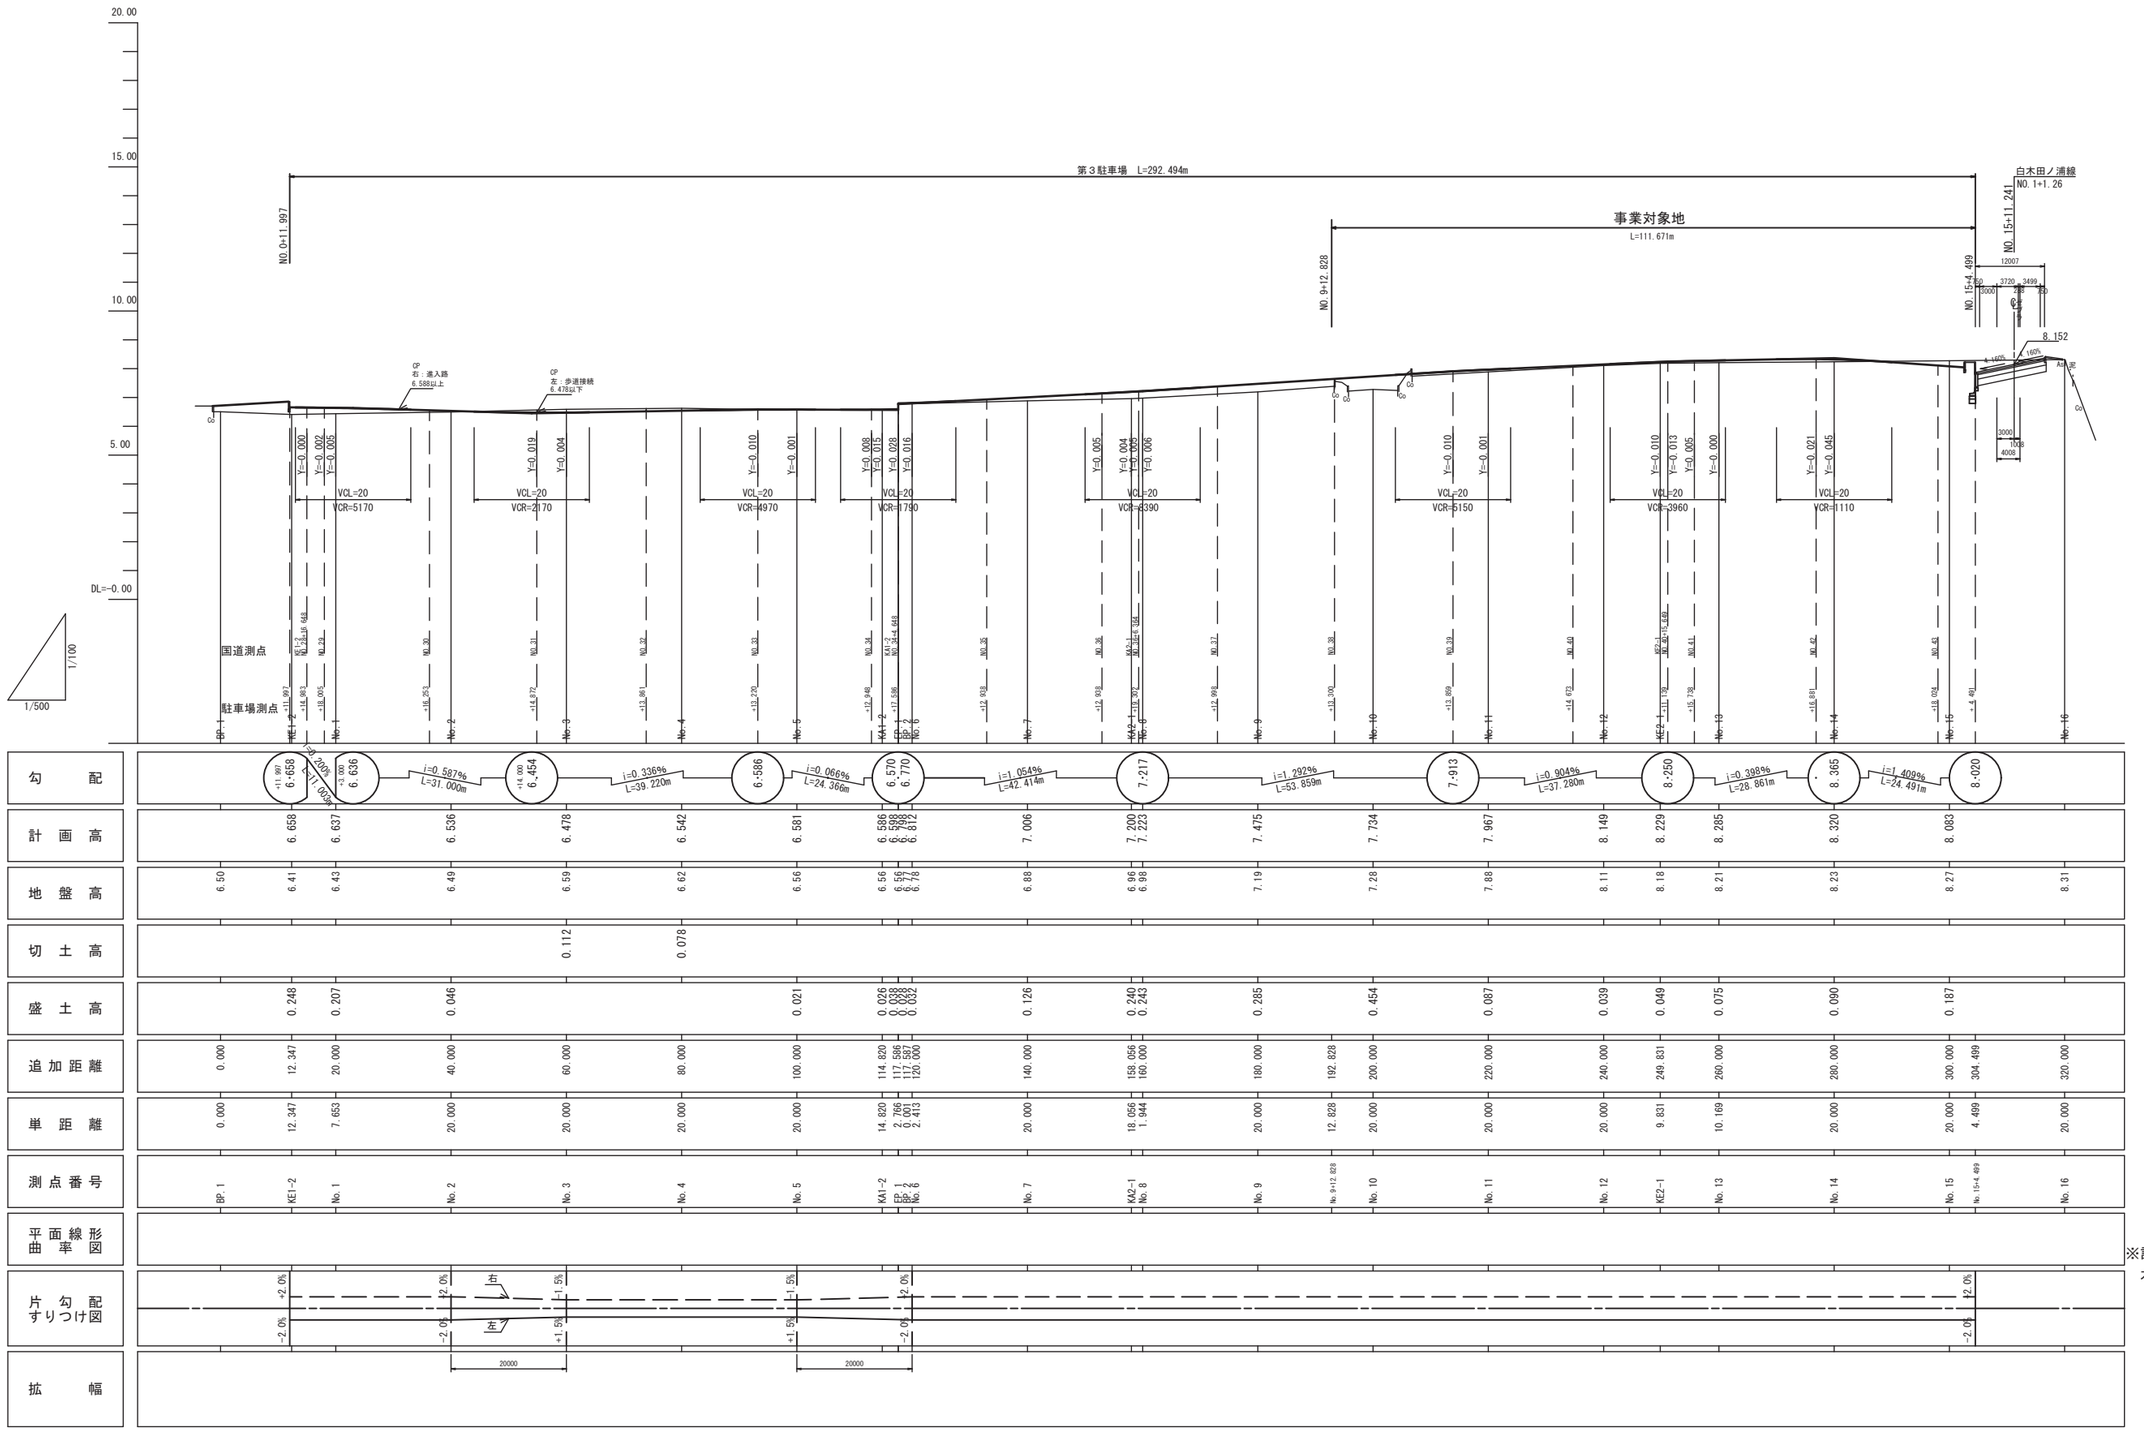

※計画については暫定であり、詳細については、
本市及び国と協議の上決定するものとする。

図面名	縦 断 図（参考図）
作成年月日	令和 3 年 月
縮尺	V=1:100 H=1:500
図面番号	

標 準 横 断 図（1）（ 参 考 図 ）　S＝1：100

第３駐車場
国道 ： NO.37付近

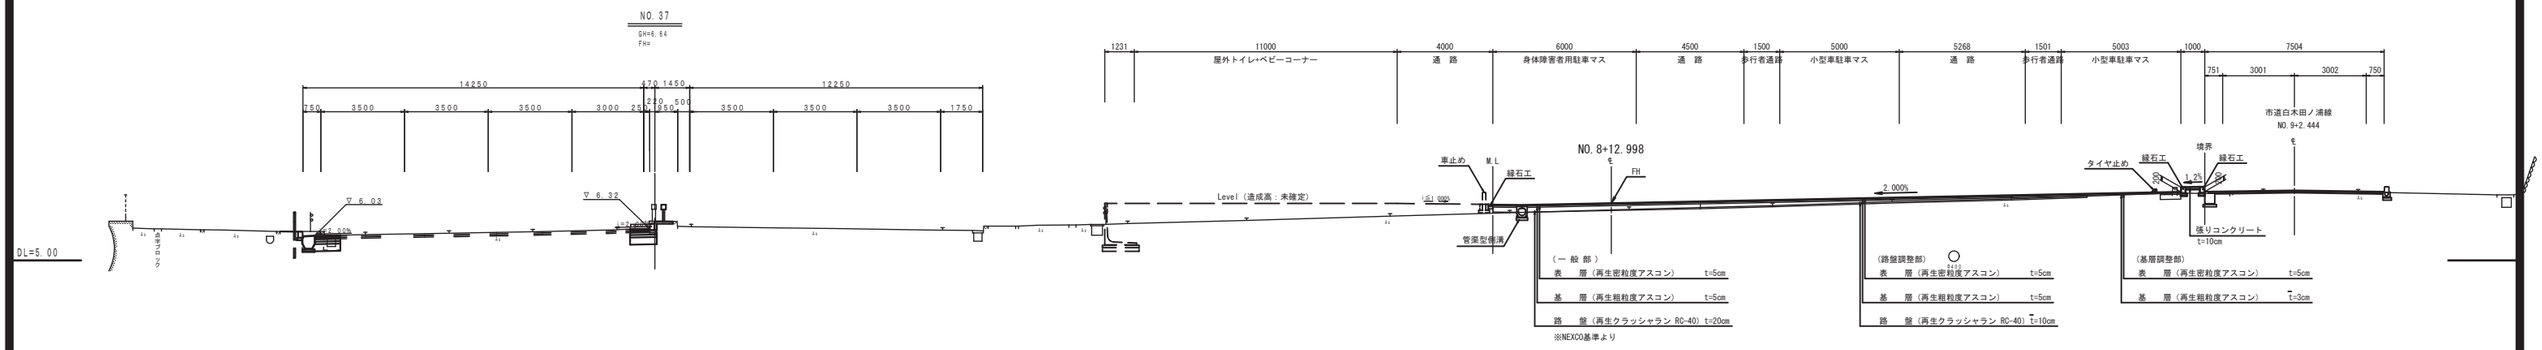

第３駐車場
国道 ： NO.34付近

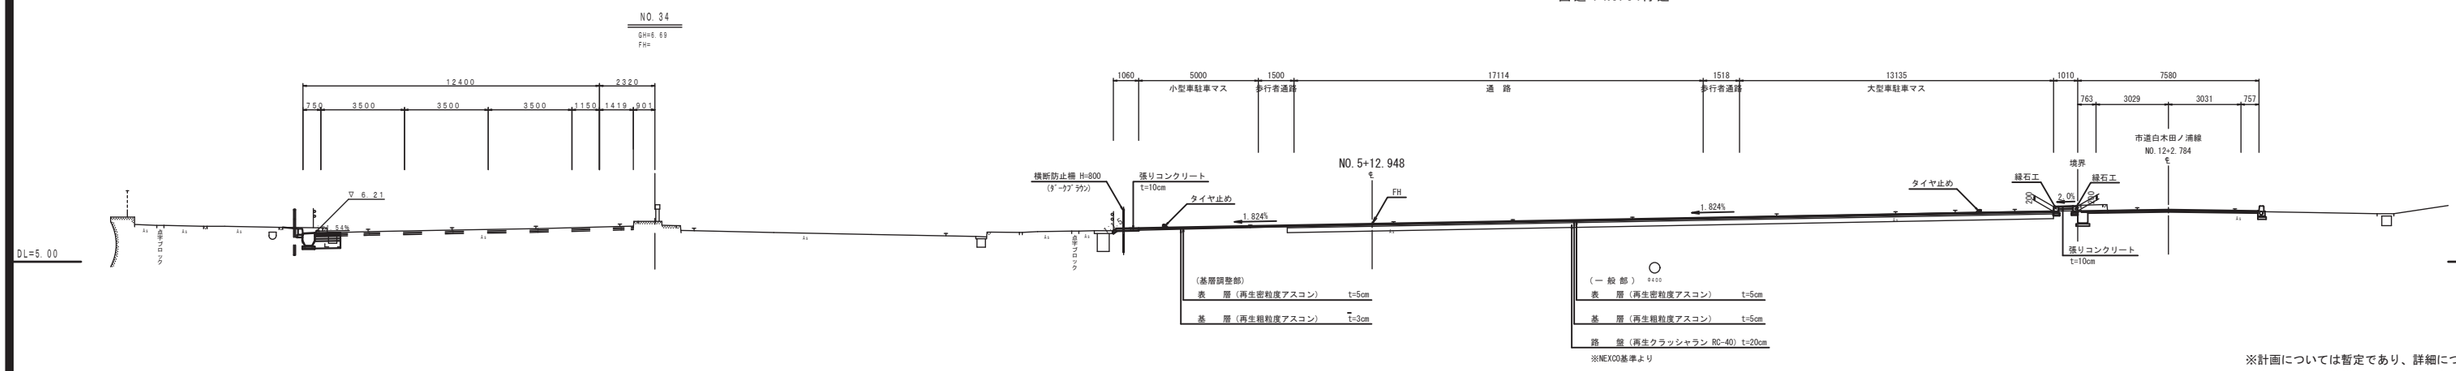

※計画については暫定であり、詳細については、
本市及び国と協議の上、決定するものとする。

図面名	標準横断図（1）（参考図）
作成年月日	令和 3 年 月
縮尺	S=1:100
図面番号	

標 準 横 断 図（2）（ 参 考 図 ） S=1：100

第２駐車場

国道 ： NO.13付近

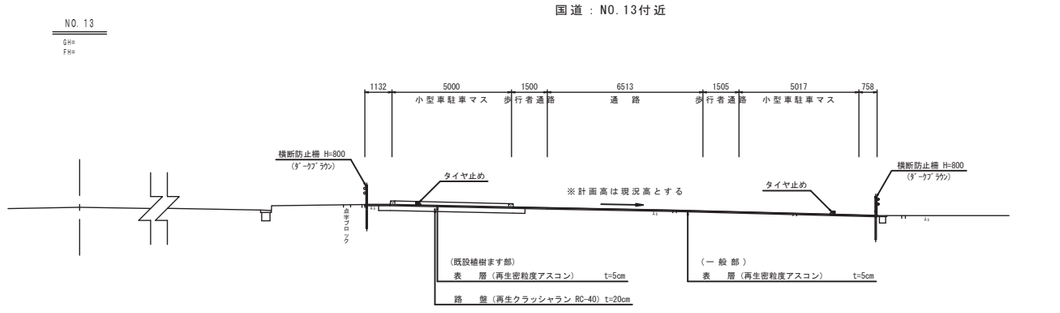

※現況地形はベーロケにて作成

第３駐車場

国道 ： NO.40付近

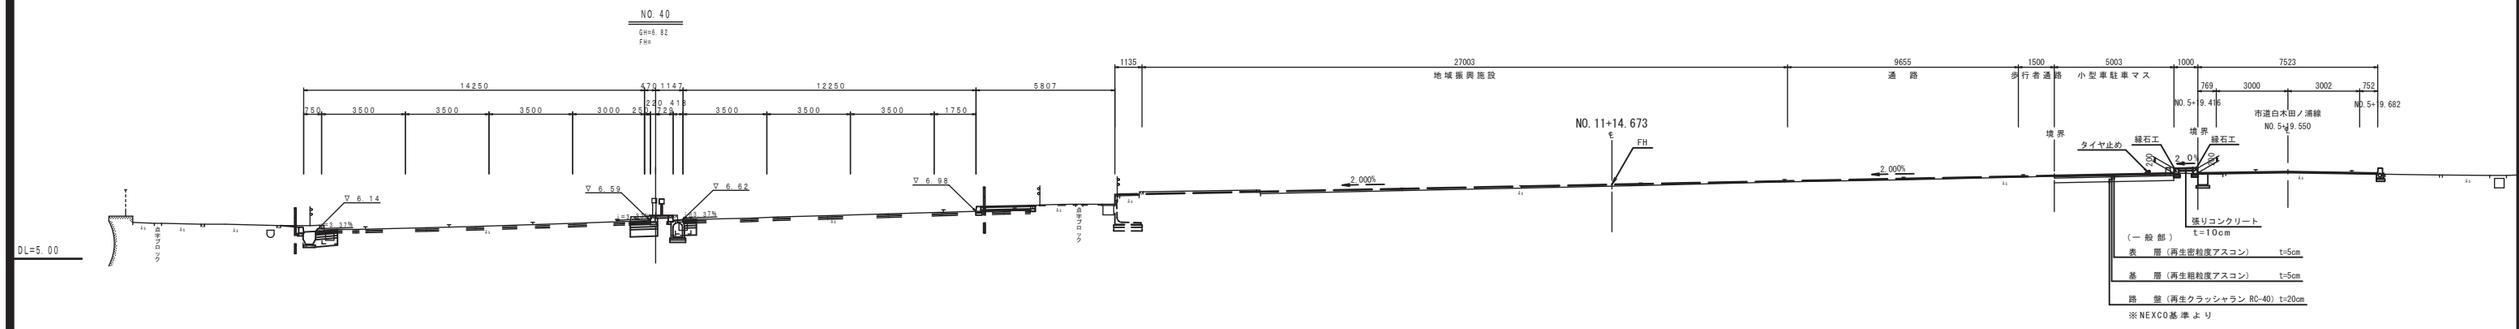

※NEXCO基準より

※計画については暫定であり、詳細については、
本市及び国と協議の上決定するものとする。

図面名	標準横断図（2）（参考図）
作成年月日	令和　3　年　　月
縮尺	S=1:100
図面番号	

横 断 図 (1)（参考図） S=1:100

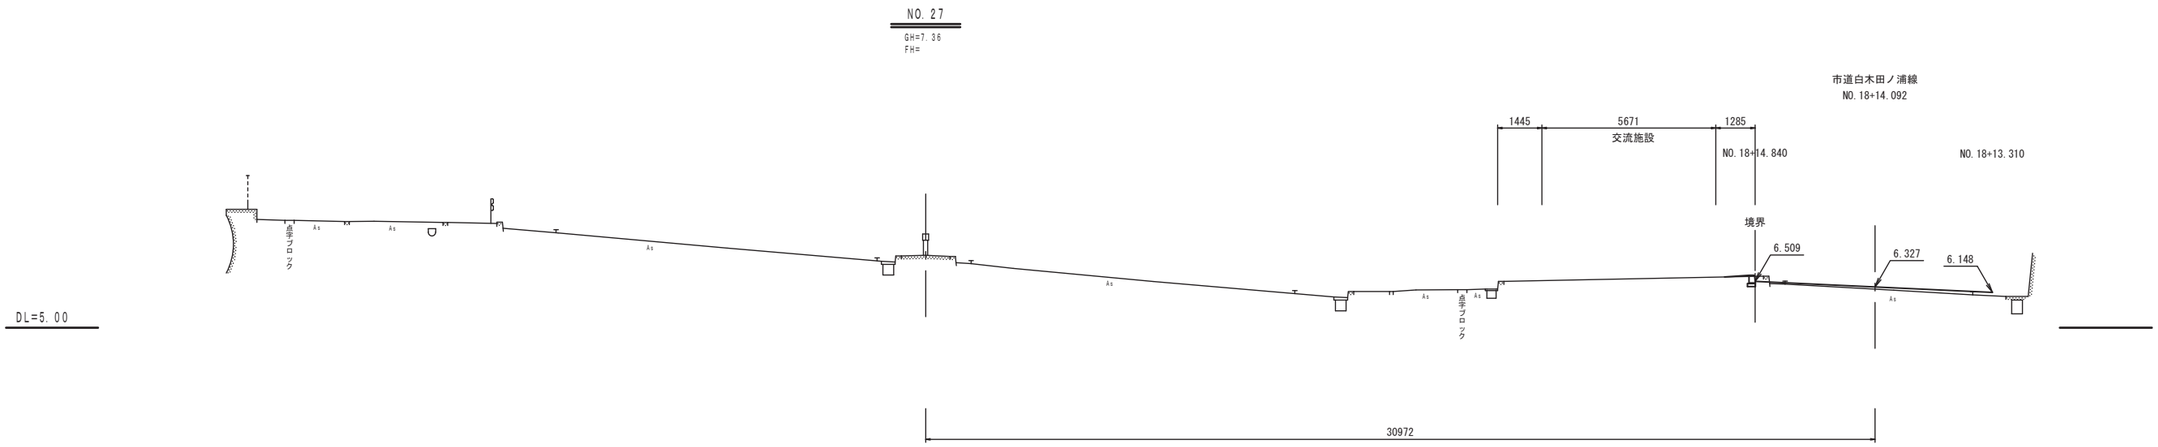

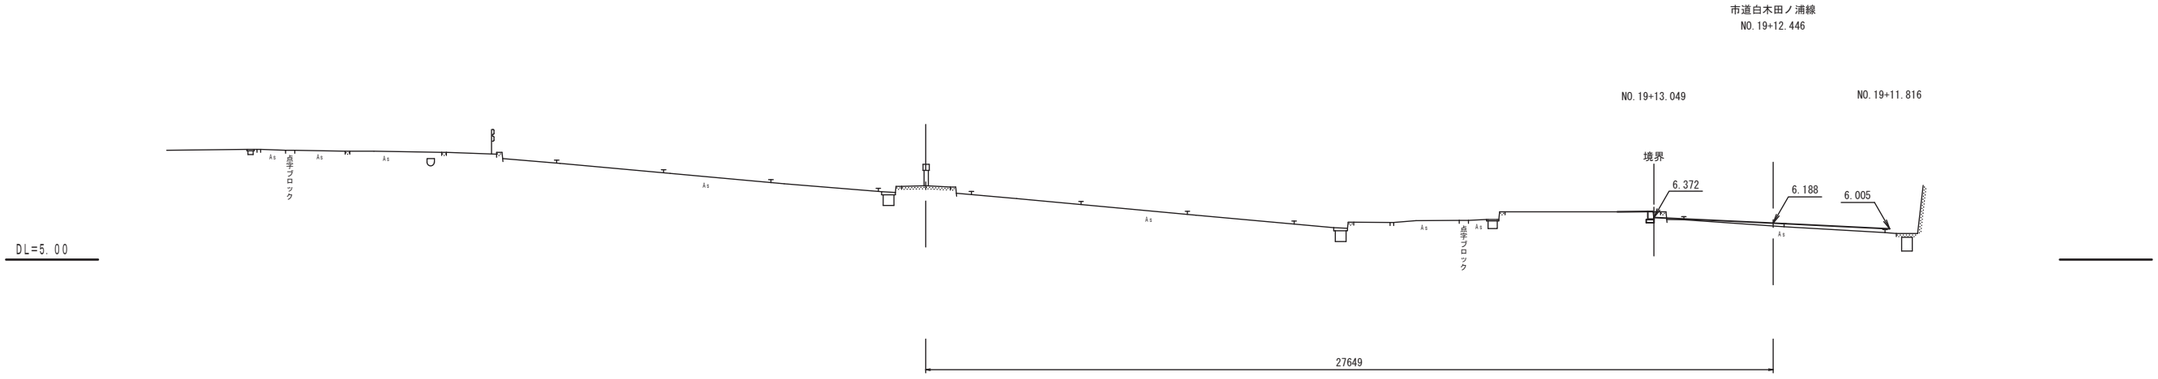

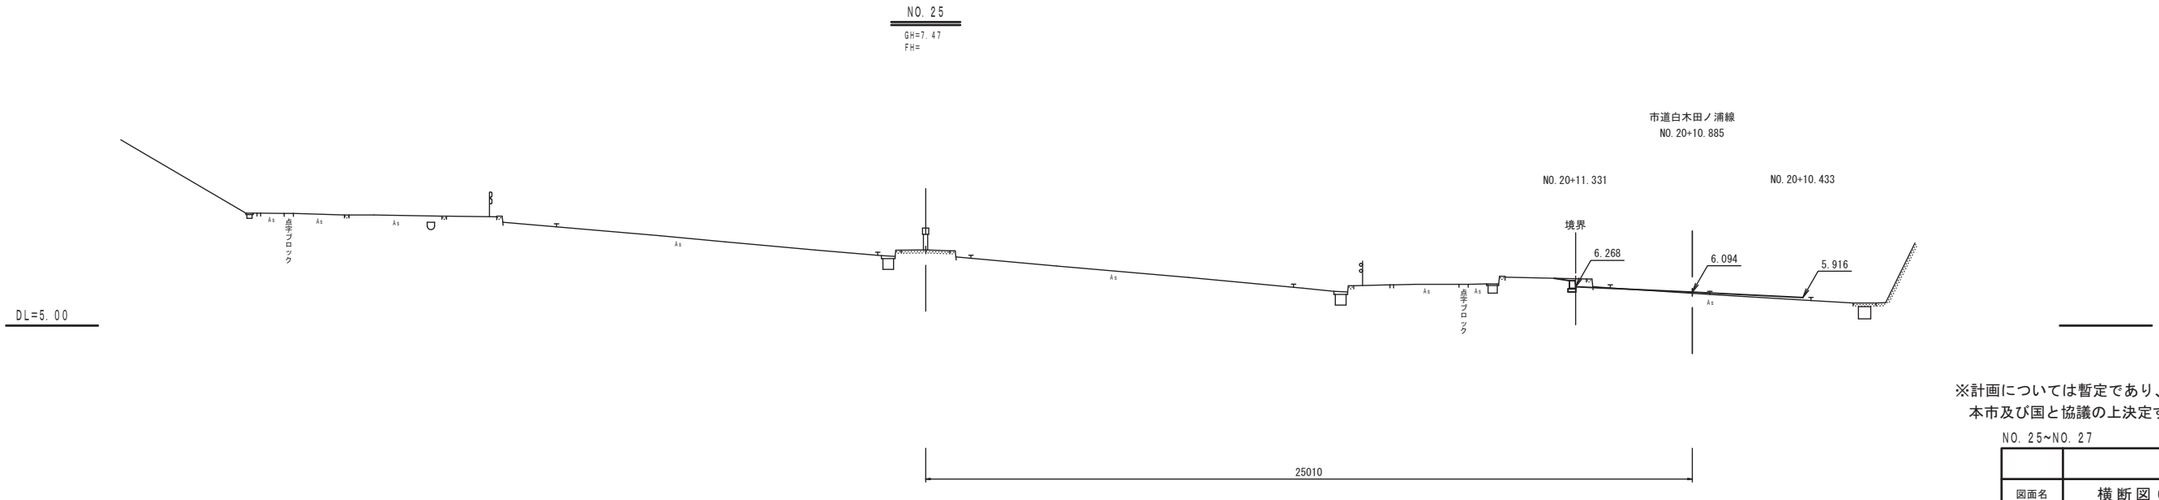

※計画については暫定であり、詳細については、
本市及び国と協議の上決定するものとする。

NO. 25~NO. 27

図面名	横断図(1)（参考図）		
作成年月日	令和 3 年 月		
縮尺	S=1:100	図面番号	

横 断 図 （2）（参考図）S=1:100

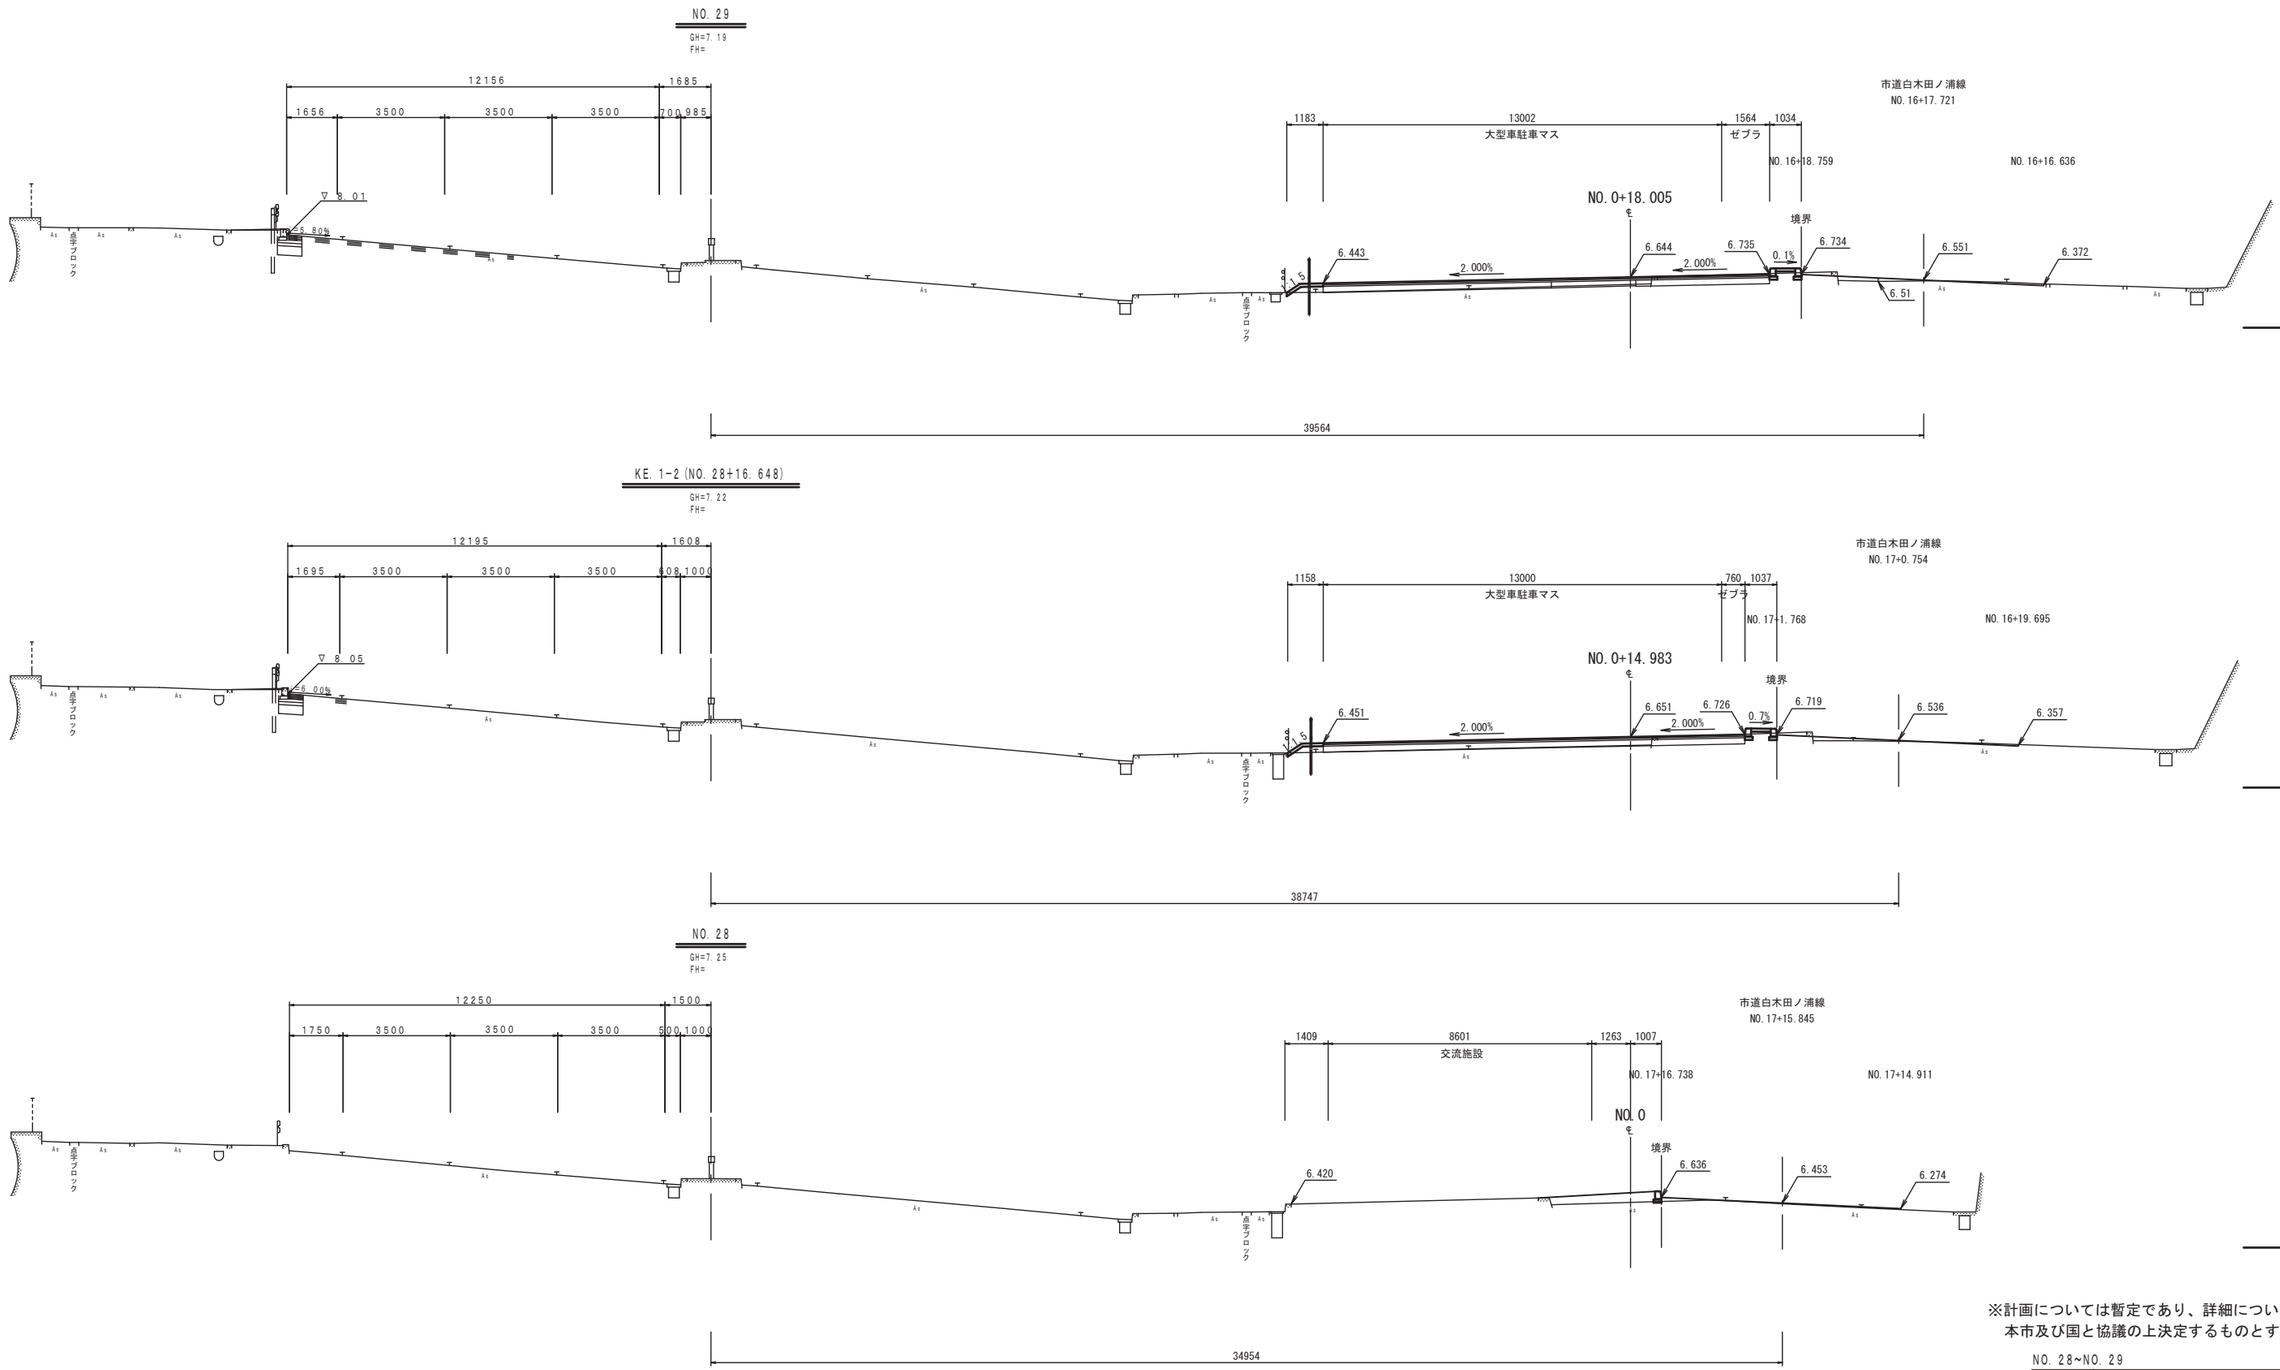

※計画については暫定であり、詳細については、
本市及び国と協議の上決定するものとする。

NO. 28~NO. 29

図面名	横断図（2）（参考図）		
作成年月日	令和 3 年 月		
縮尺	S=1:100	図面番号	

横 断 図 (3)（参考図） S=1:100

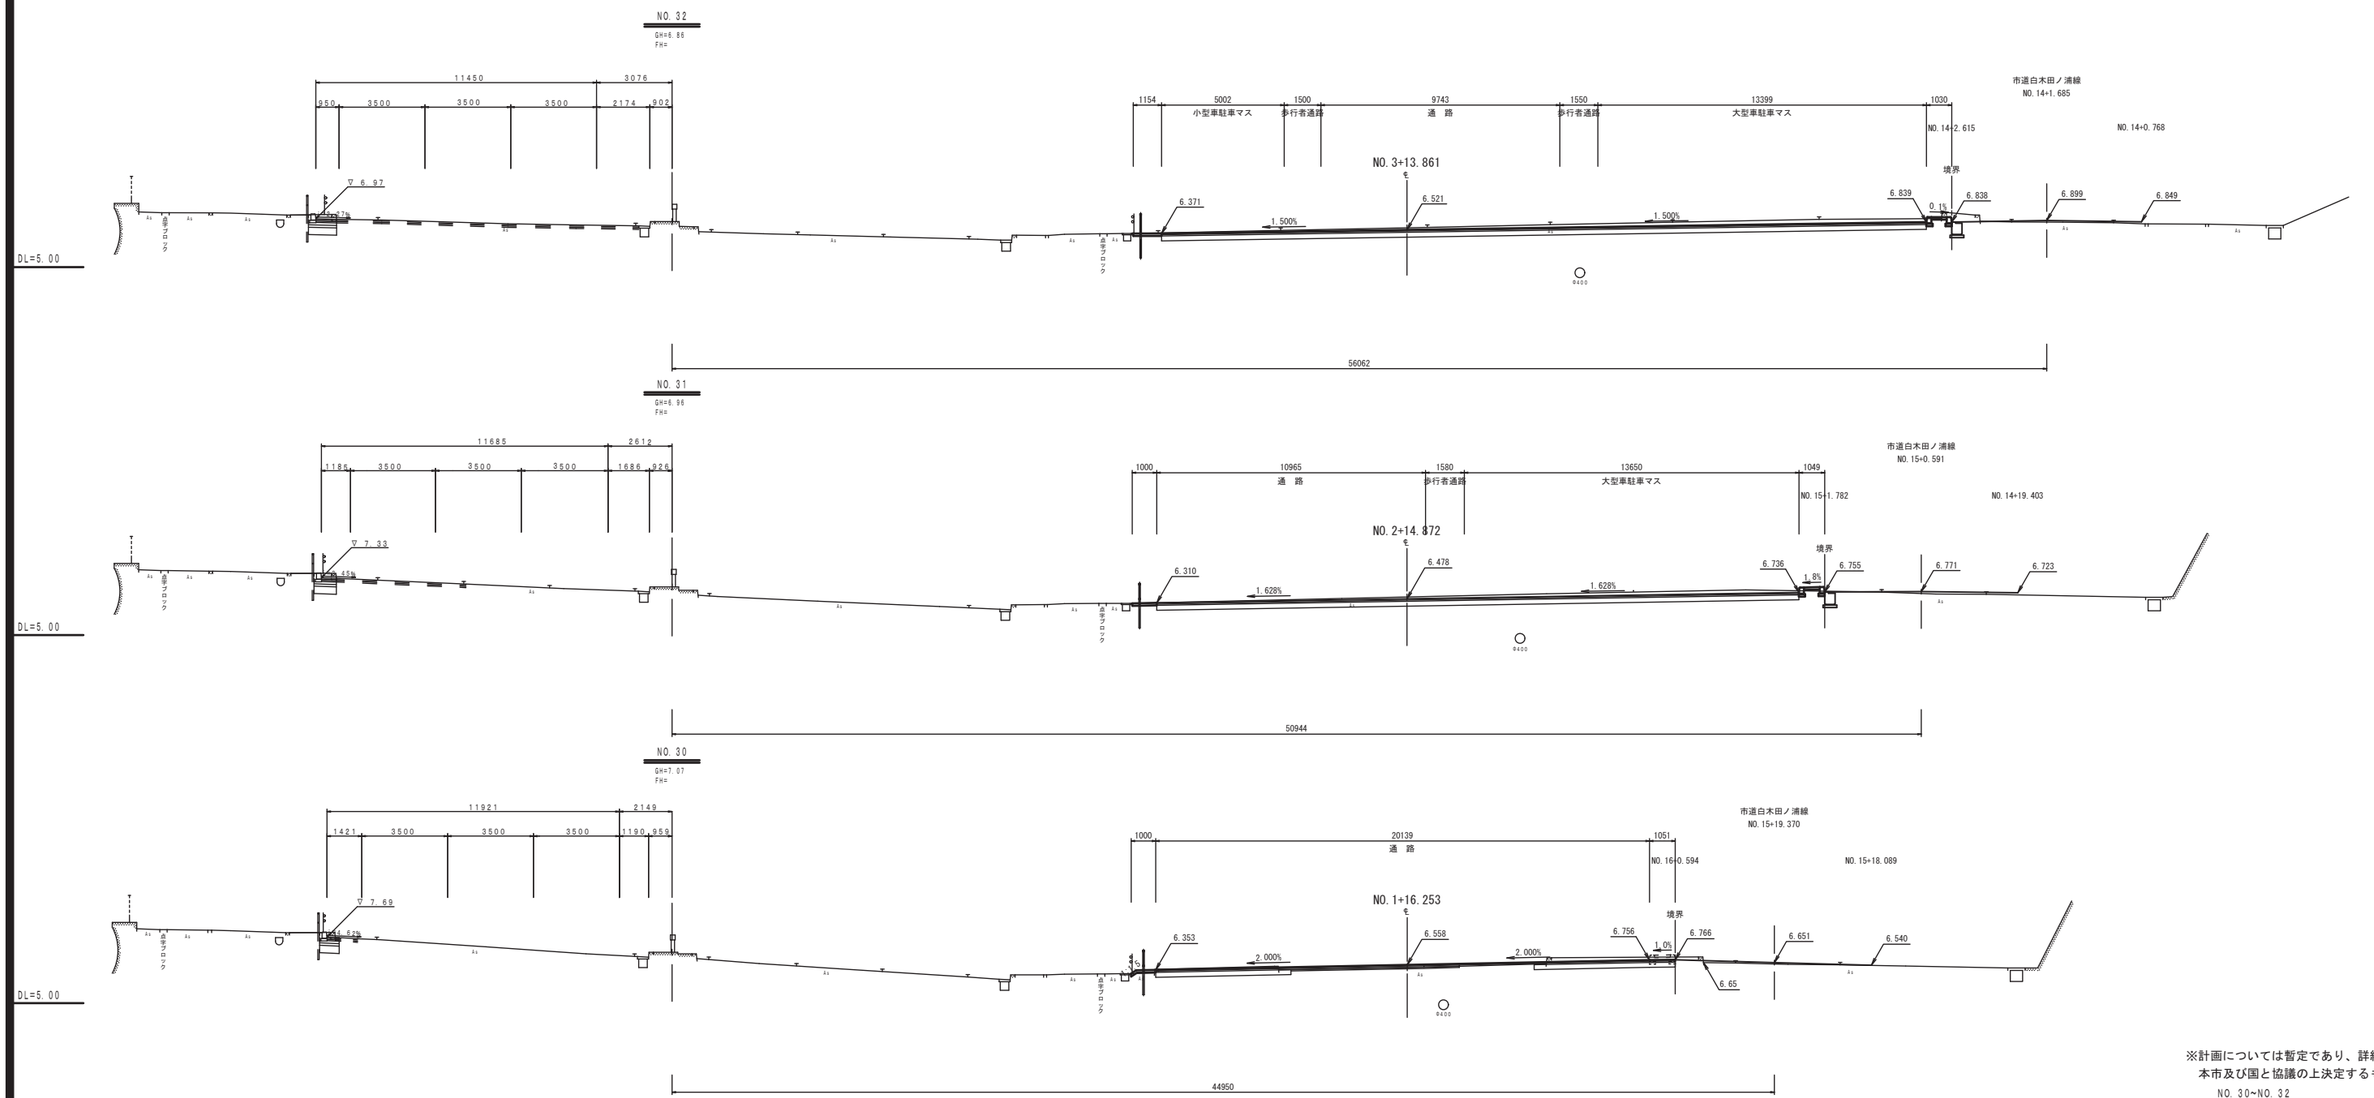

※計画については暫定であり、詳細については、本市及び国と協議の上決定するものとする。

NO. 30~NO. 32

図面名	横断図(3)（参考図）
作成年月日	令和 3 年 月
縮尺	S=1:100 図面番号

横 断 図 （4）（参考図） S=1:100

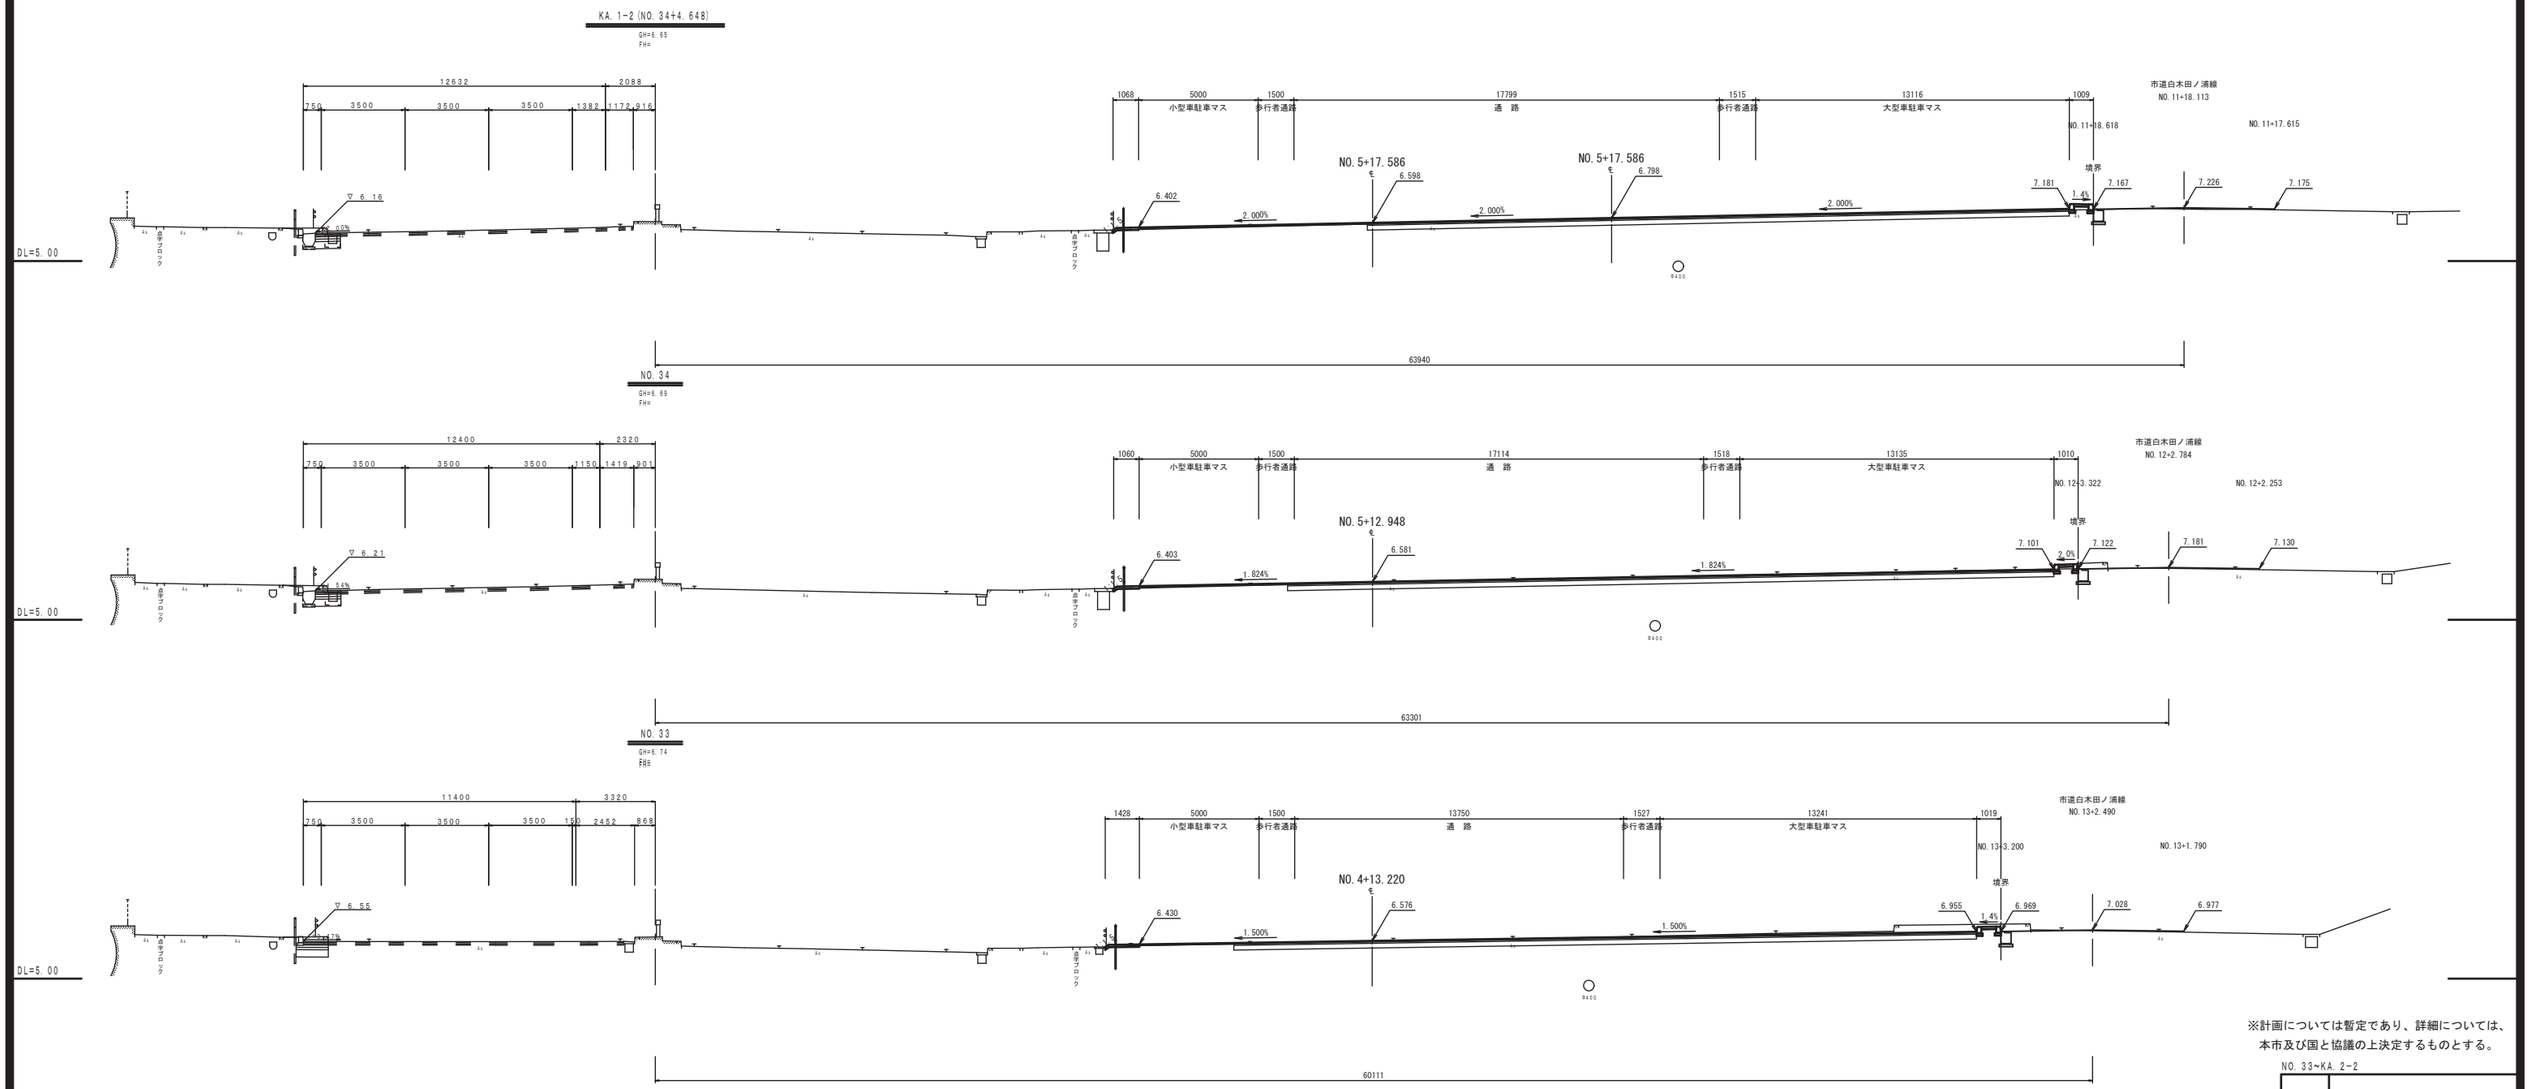

※計画については暫定であり、詳細については、
本市及び国と協議の上決定するものとする。

NO. 33~KA. 2-2

図面名	横断図（4）（参考図）
作成年月日	令和 3 年 月
縮尺	S=1:100
図面番号	

横 断 図 (5)（参考図） S=1:100

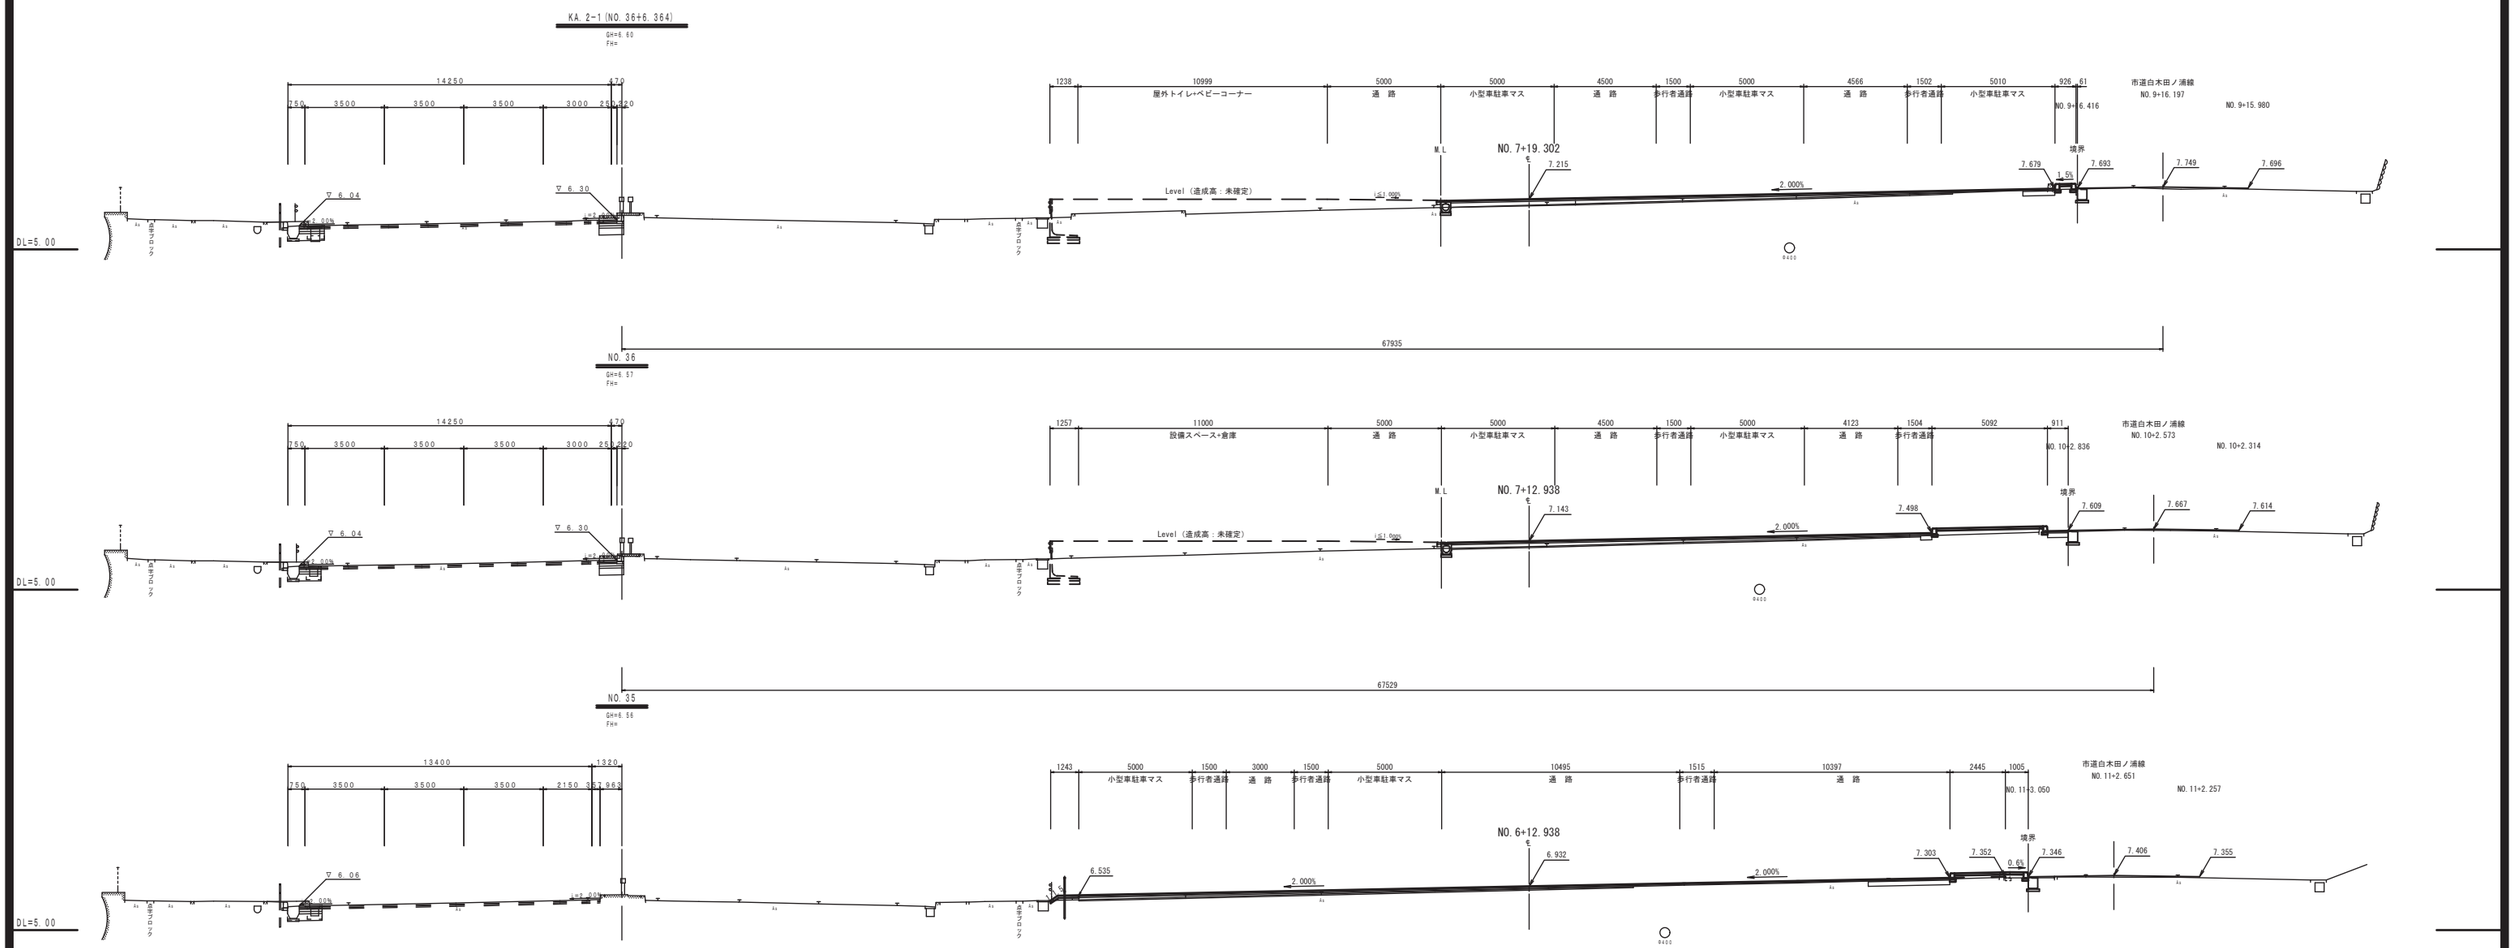

※計画については暫定であり、詳細については、本市及び国と協議の上決定するものとする。

NO. 35~KA. 3-1

図面名	横断図(5)（参考図）
作成年月日	令和 3 年 月
縮尺	S=1:100
図面番号	

横 断 図 （6）（参考図） S=1:100

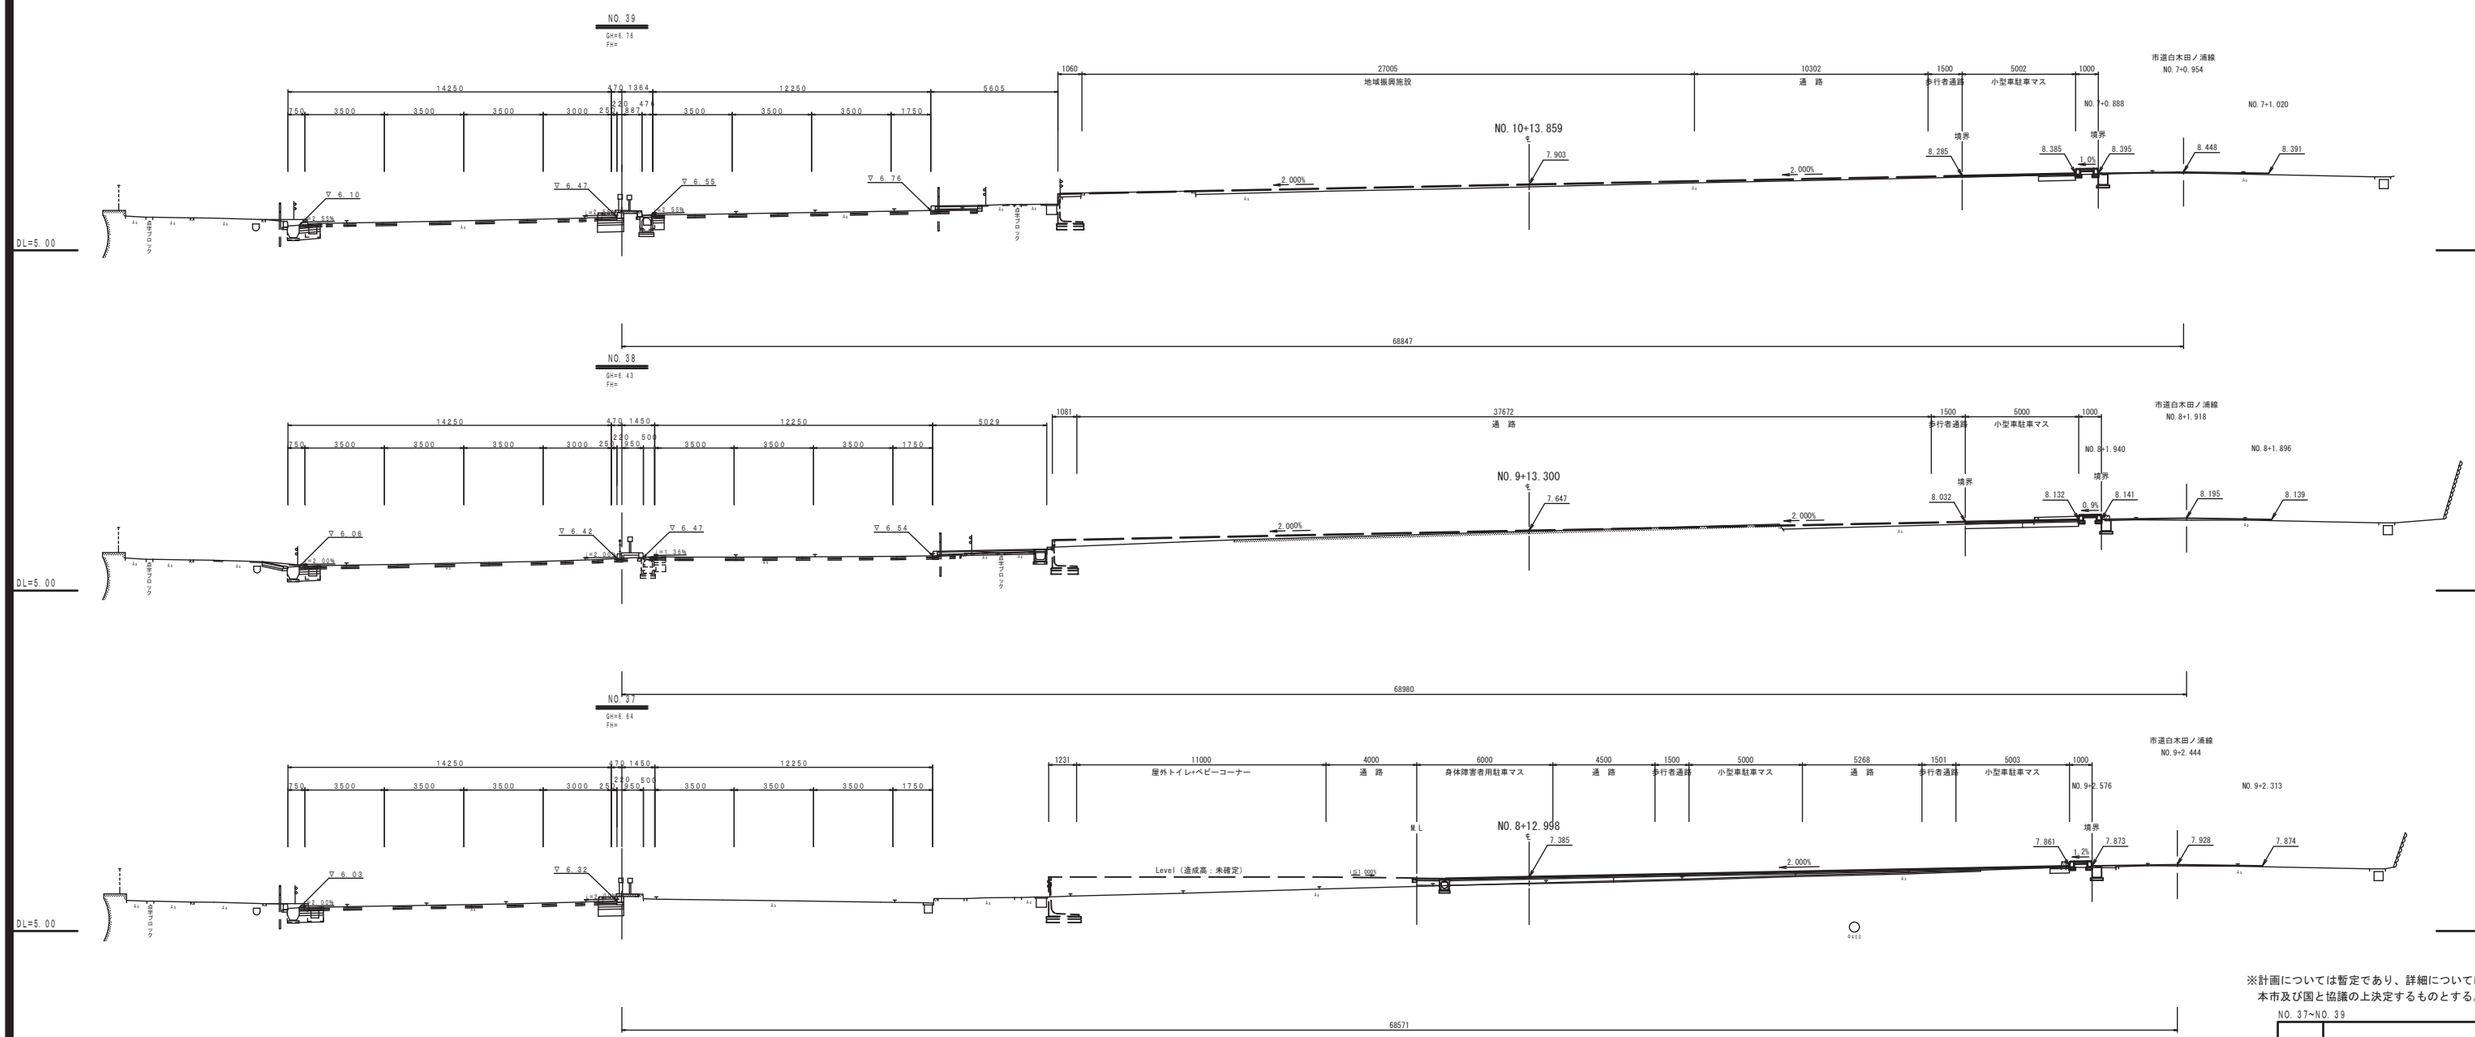

※計画については暫定であり、詳細については、
本市及び国と協議の上決定するものとする。

NO. 37~NO. 39

図面名	横断図（6）（参考図）
作成年月日	令和 3 年 月
縮尺	S=1:100
図面番号	

横 断 図 （7）（参考図） S=1:100

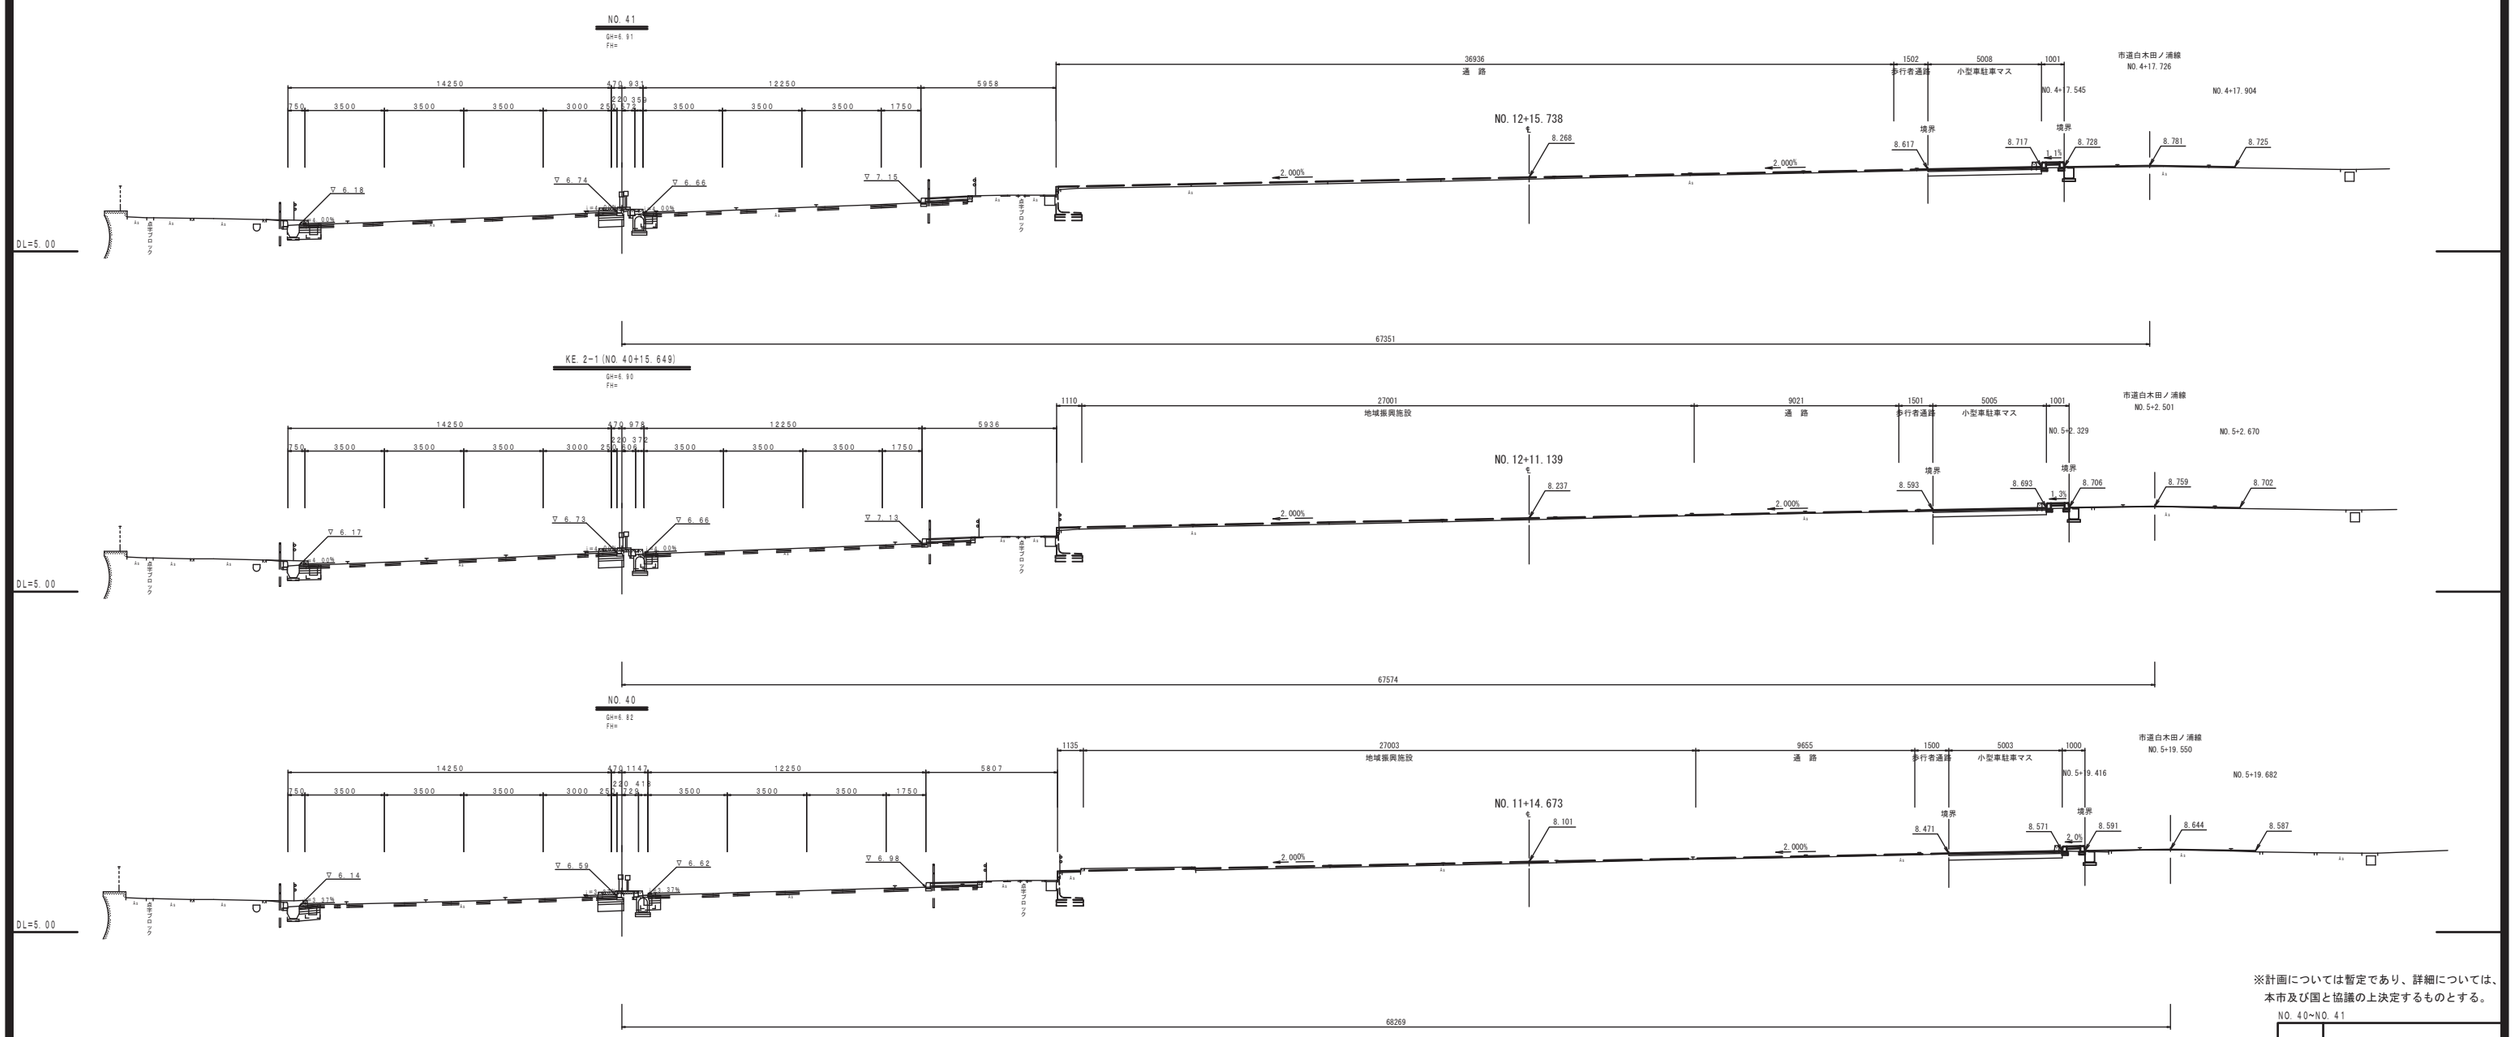

※計画については暫定であり、詳細については、
本市及び国と協議の上決定するものとする。

NO. 40~NO. 41

図面名	横断図（7）（参考図）
作成年月日	令和 3 年 月
縮尺	S=1:100
図面番号	

横 断 図 （8）（参考図） S=1:100

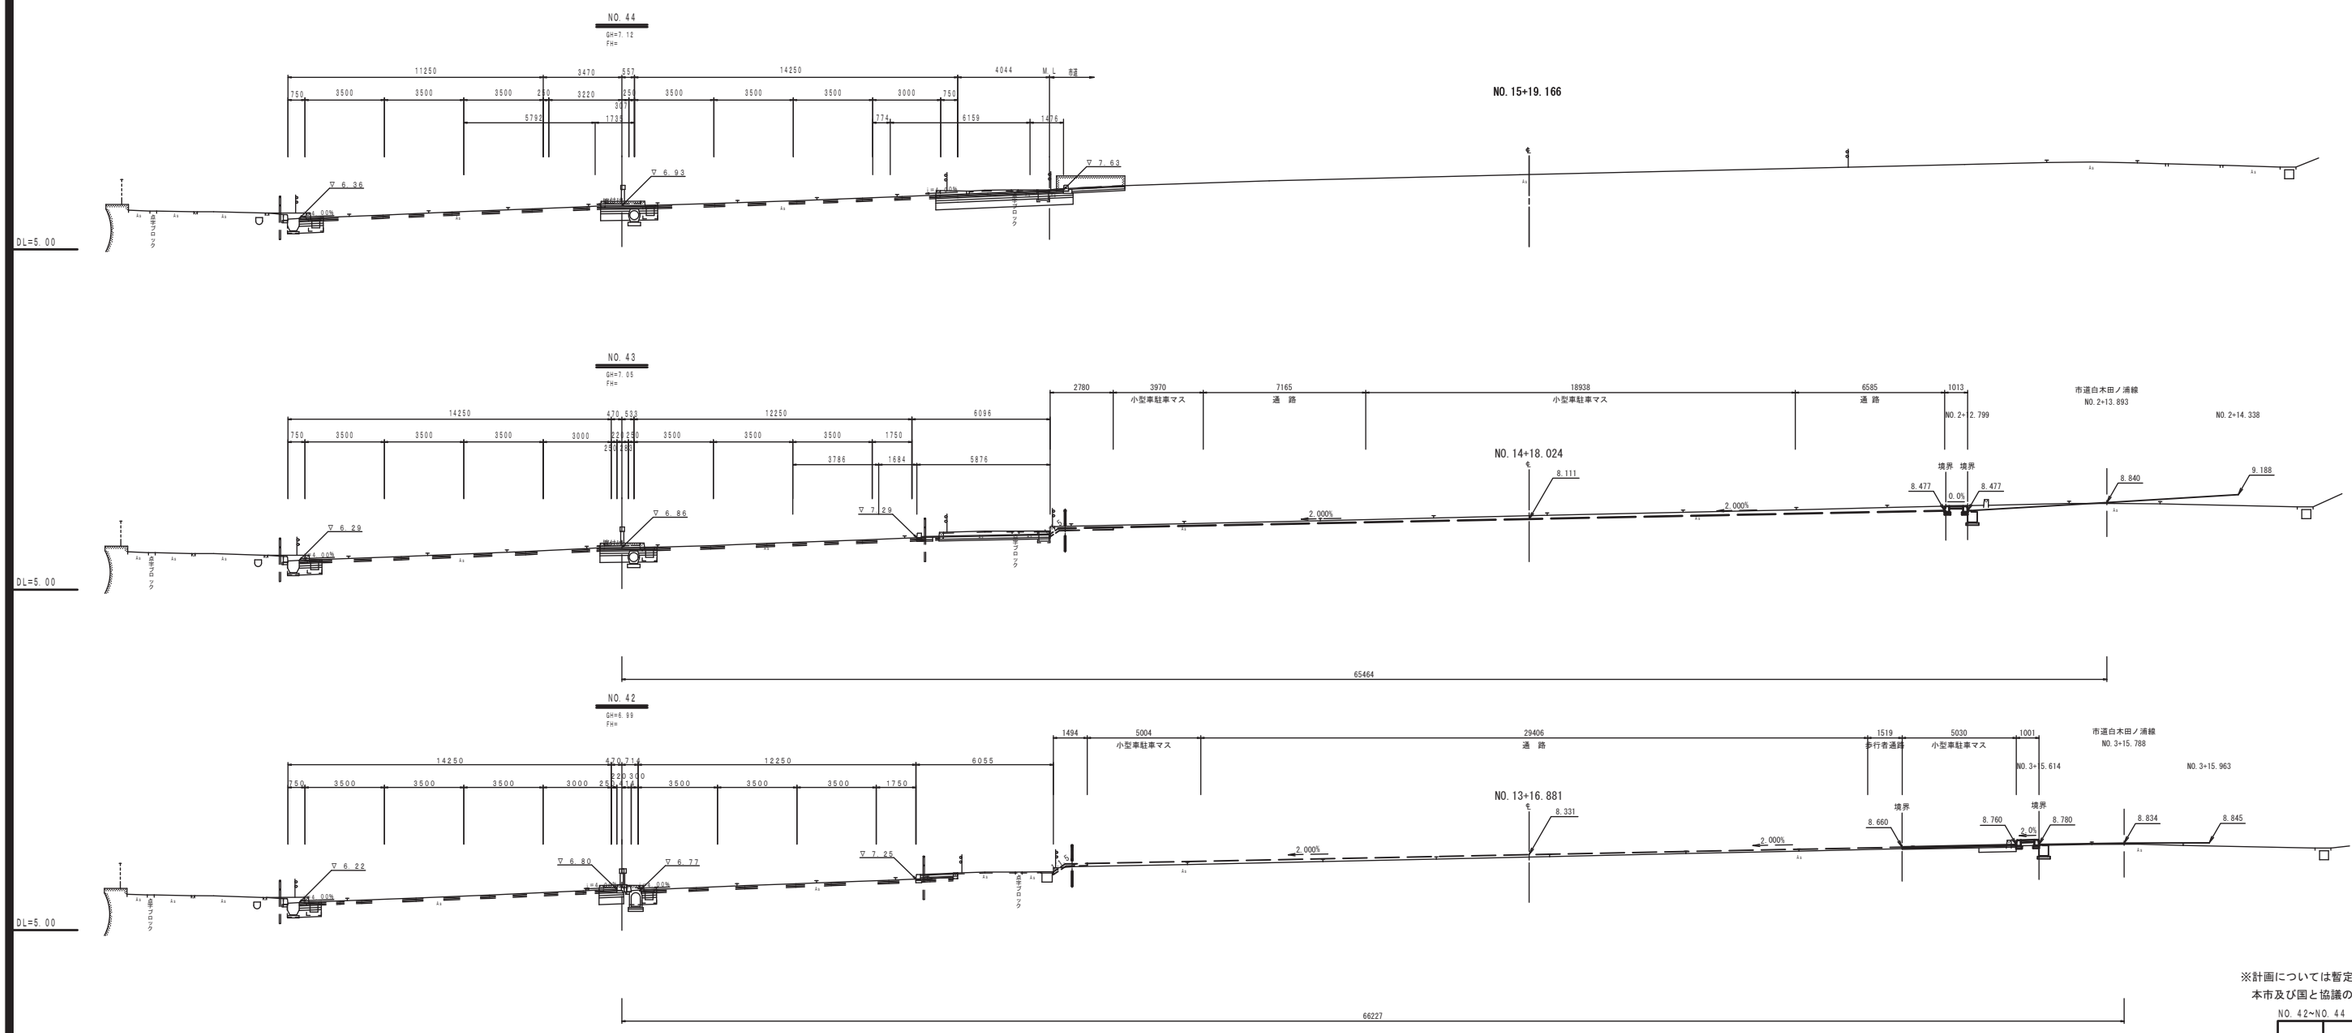

※計画については暫定であり、詳細については、
本市及び国と協議の上決定するものとする。

NO. 42~NO. 44

図面名	横断図（8）（参考図）
作成年月日	令和 3 年 月
縮尺	S=1:100
図面番号	