



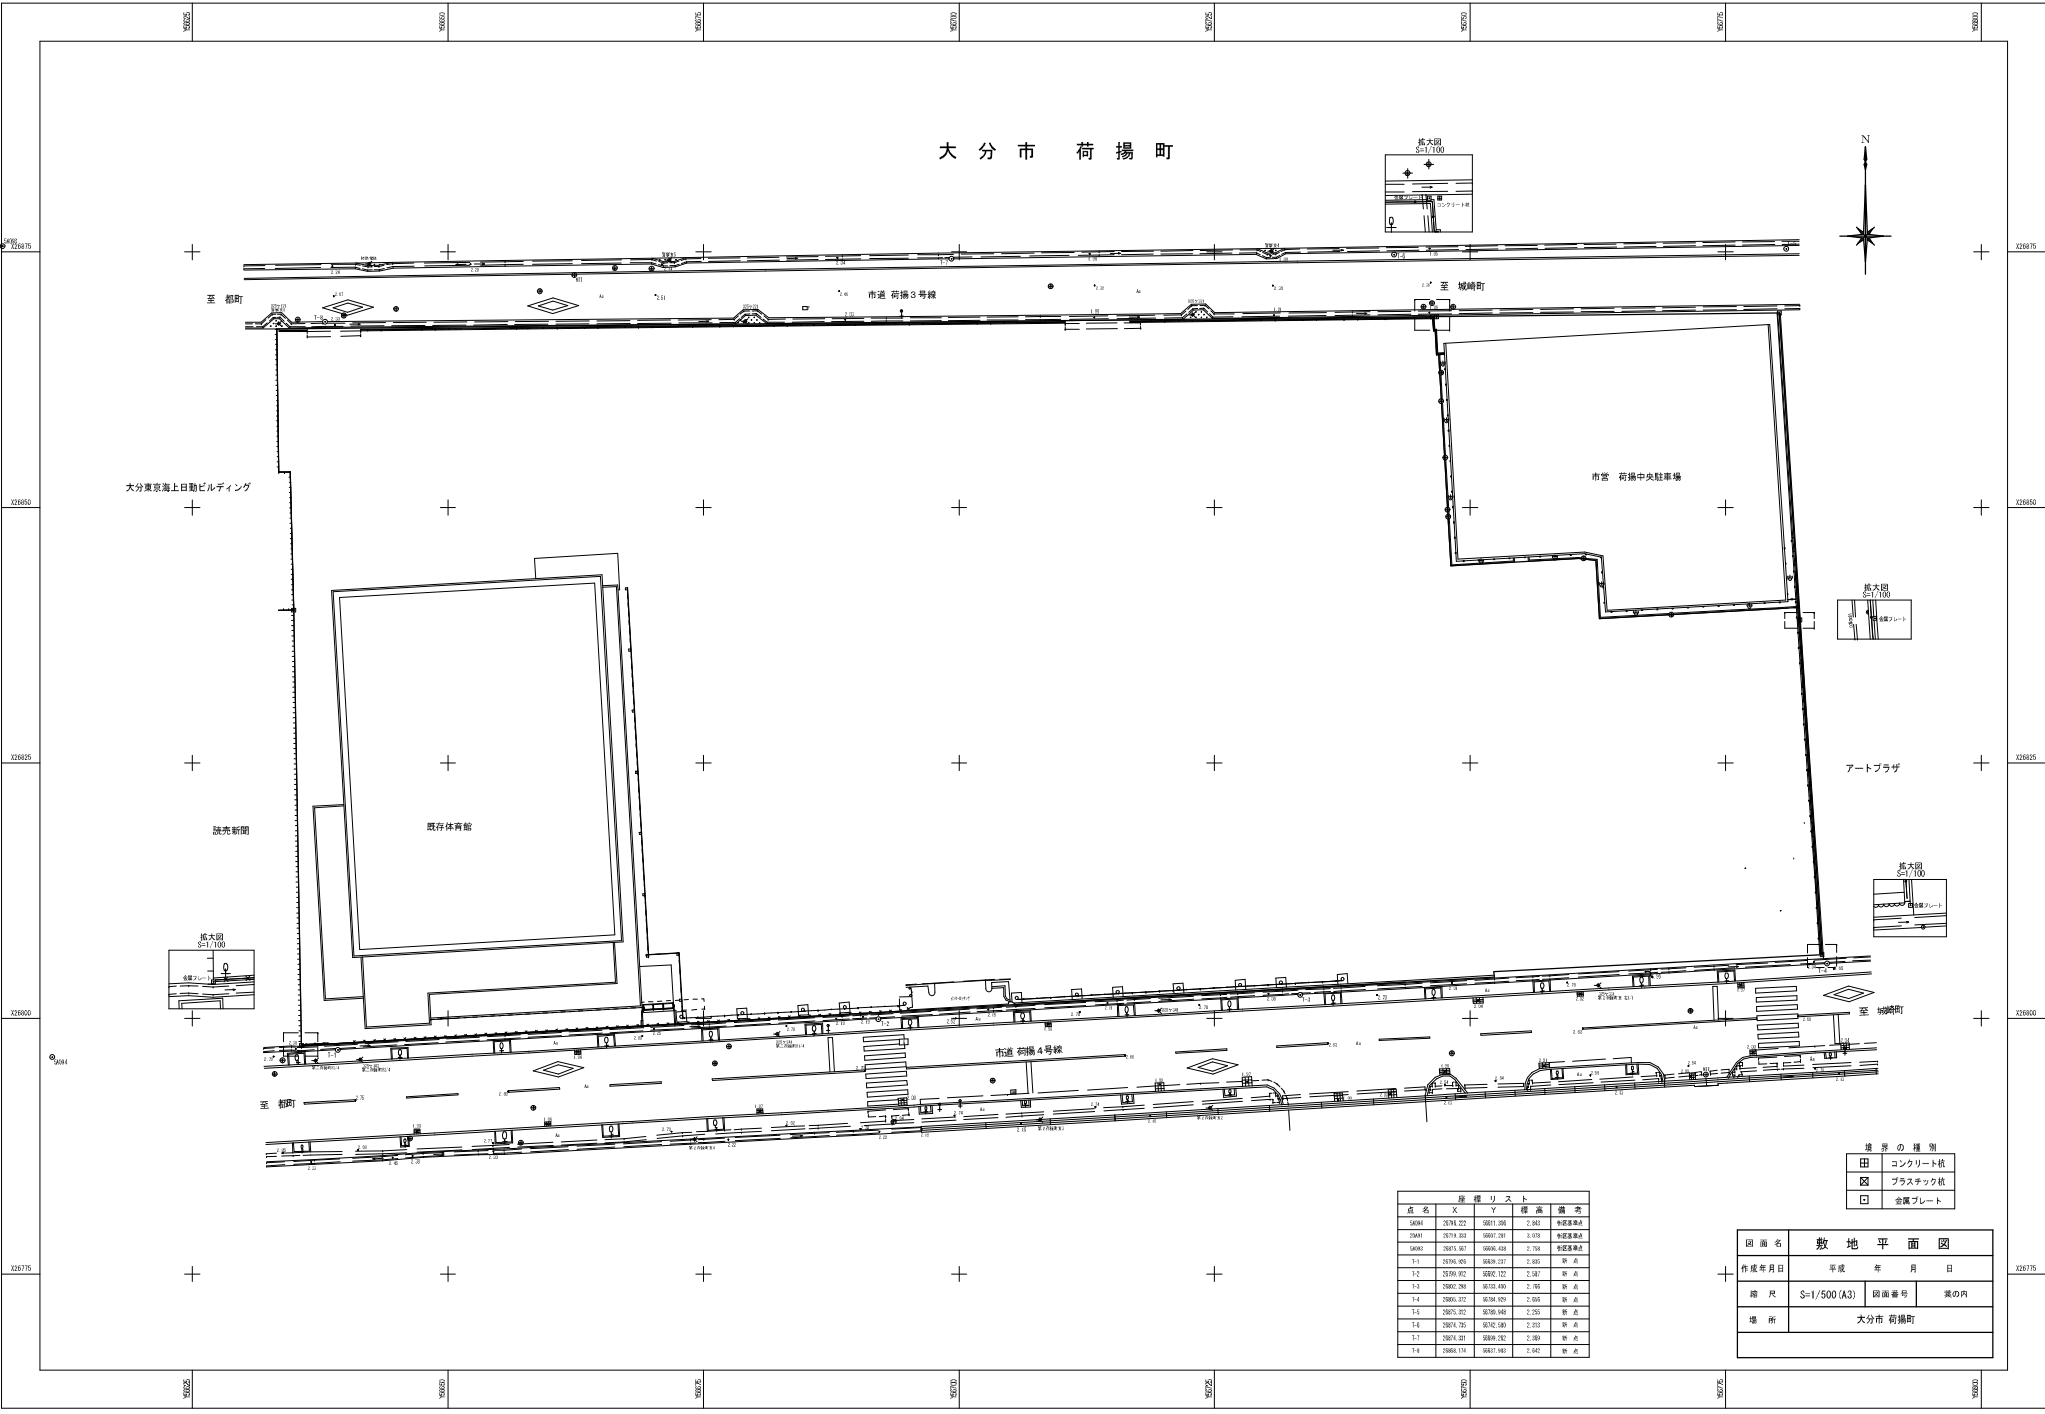

大 分 市 荷 揚 町

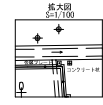

大分東京海上日動ビルディング

販売新聞

既存体育館

市営 荷揚中央駐車場

アートプラザ

市道 荷揚 4 号線



座 標 リ ス ト				
点 名	X	Y	標 高	備 考

境 界 の 種 別	
田	コンクリート杭
区	プラスチック杭
口	金属プレート

敷 地 平 面 図	
作成年月日	平成 年 月 日
縮 尺	S=1/500 (A3)
図面番号	第 〇 号
場 所	大分市 荷揚町