


地番	545番2	地積測量図
土地の所在	大分市大字下徳丸字大畠	

地番	545-2			
測点	Xn	Yn	(Xn+1 - Xn-1)Yn	距離
K1	22955.541	63971.051	-235541.409782	27.28
K2	22971.530	63948.947	1234918.115517	5.39
K3	22974.852	63953.195	1665021.431825	36.70
K4	22997.565	63982.019	23033.526840	28.61
K5	22975.212	63999.880	-2689530.957120	34.90
		倍面積	-2099.292720	
		面積	1049.6463600	
		地積	1049.64	m ²

引照点の座標値			
点名	X座標	Y座標	標識
AT1	22978.791	63932.838	金属鈹
AT2	22952.466	63969.176	金属鈹

測量の基準		既知点の名称及び座標値				
測地系	既知点	座標変換	点名	X座標	Y座標	備考
世界	電子基準点	無	佐賀関	26836.411	74373.089	
世界	電子基準点	無	大分	25481.319	54009.363	
世界	電子基準点	無	臼杵	10916.989	69859.131	

測地系	世界測地系(測地成果2011)
座標系	Ⅱ系
測量年月日	令和7年2月20日

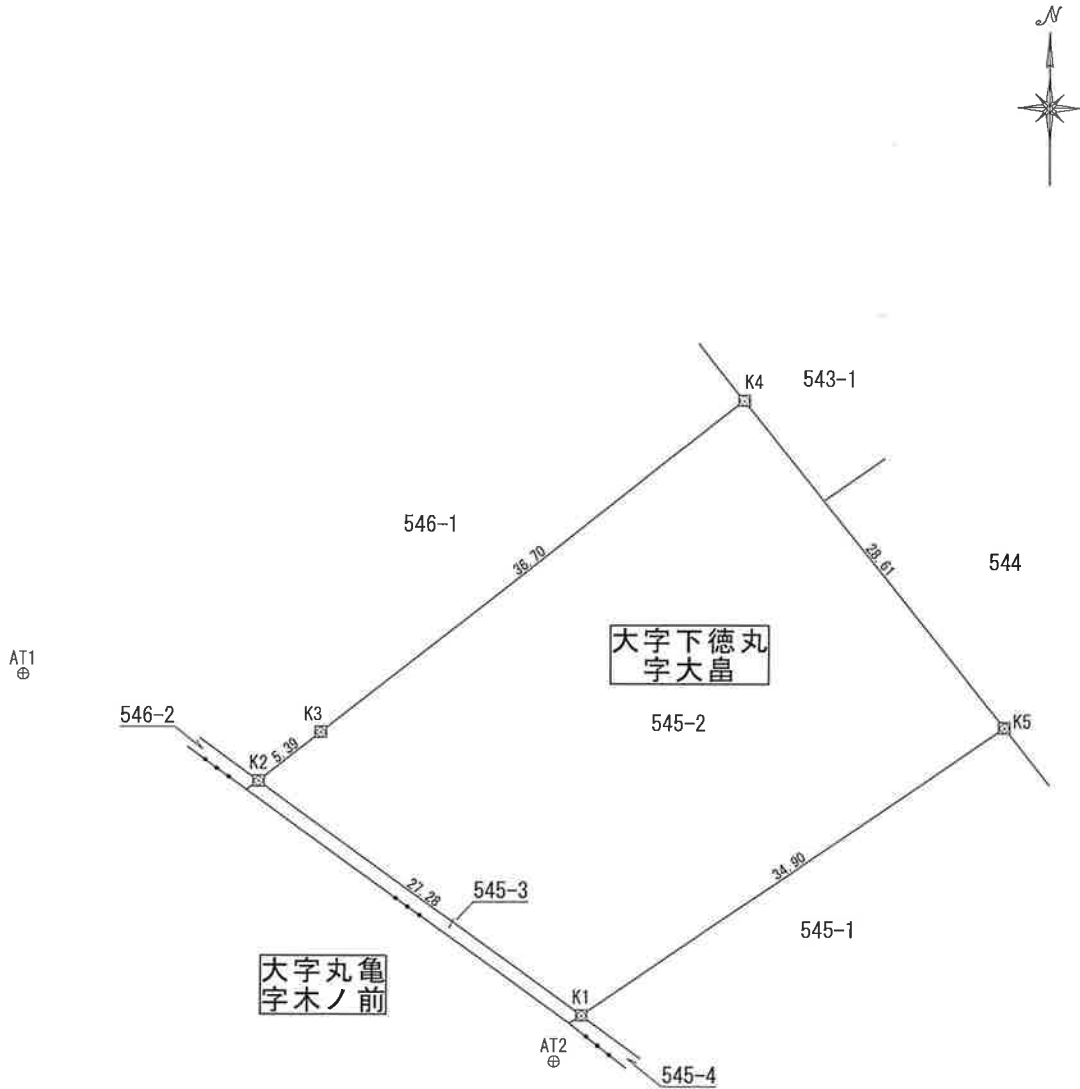

表示	境界線の種類
⊕	金属鈹
⊗	金属プレート
⊙	プラスチック杭
田	コンクリート杭
○	真鍮標

作成者	公益社団法人大分県公共嘱託登記土地家屋調査士協会 大分市大字勢家843番地の46 (サントノーレ春日浦308) 土地家屋調査士 赤峰 崇之 (令和 7年 2月 23日作成)	申請人	大分市長 足立信也	縮尺	1 / 500