

地番3258-3

土地の所在大分市大字政所字月平

地積測量図


世界測地系座標求積表

| 地名   | 標識  | X         | Y         | $X_{n+1}-X_{n-1}$ | $Y_n(X_{n+1}-X_{n-1})$ |
|------|-----|-----------|-----------|-------------------|------------------------|
| P21  | ( ) | 26413.713 | 67016.086 | -35.358           | -2369554.768788        |
| P542 | ( ) | 26397.778 | 67027.184 | -16.196           | -1085572.272064        |
| P1   | ( ) | 26397.517 | 67027.369 | 8.877             | 595001.954613          |
| P541 | ( ) | 26406.655 | 67041.998 | 10.477            | 702399.013046          |
| P4   | ( ) | 26407.994 | 67044.033 | 31.673            | 2123485.657209         |
| P32  | ( ) | 26438.328 | 67086.821 | 47.479            | 3185215.174259         |
| K8   | ( ) | 26455.473 | 67075.763 | 11.942            | 801018.761746          |
| K9   | ( ) | 26450.270 | 67068.328 | -11.806           | -791808.680368         |
| K10  | ( ) | 26443.667 | 67058.891 | -17.134           | -1148987.038394        |
| K11  | ( ) | 26433.136 | 67043.843 | -29.954           | -2008231.273222        |
|      |     |           |           | 倍面積               | 2966.528037 $m^2$      |
|      |     |           |           | 面積                | 1483.2640185 $m^2$     |
|      |     |           |           | 地積                | 1483.26 $m^2$          |

| 本測量に使用した街区補助点 |           |           |
|---------------|-----------|-----------|
| 点名            | X         | Y         |
| 3A918         | 26387.929 | 67020.667 |
| 3A919         | 26408.471 | 67054.352 |
| 3A920         | 26440.035 | 67097.777 |
| 3A890         | 26461.309 | 67123.850 |

| 参照点座標リスト |           |           |
|----------|-----------|-----------|
| 点名       | X         | Y         |
| IN3      | 26430.909 | 67077.330 |
| IN4      | 26396.770 | 67027.557 |

| 平面直角座標系の番号又は記号 | II         |
|----------------|------------|
| 測量年月日          | 平成25年3月19日 |

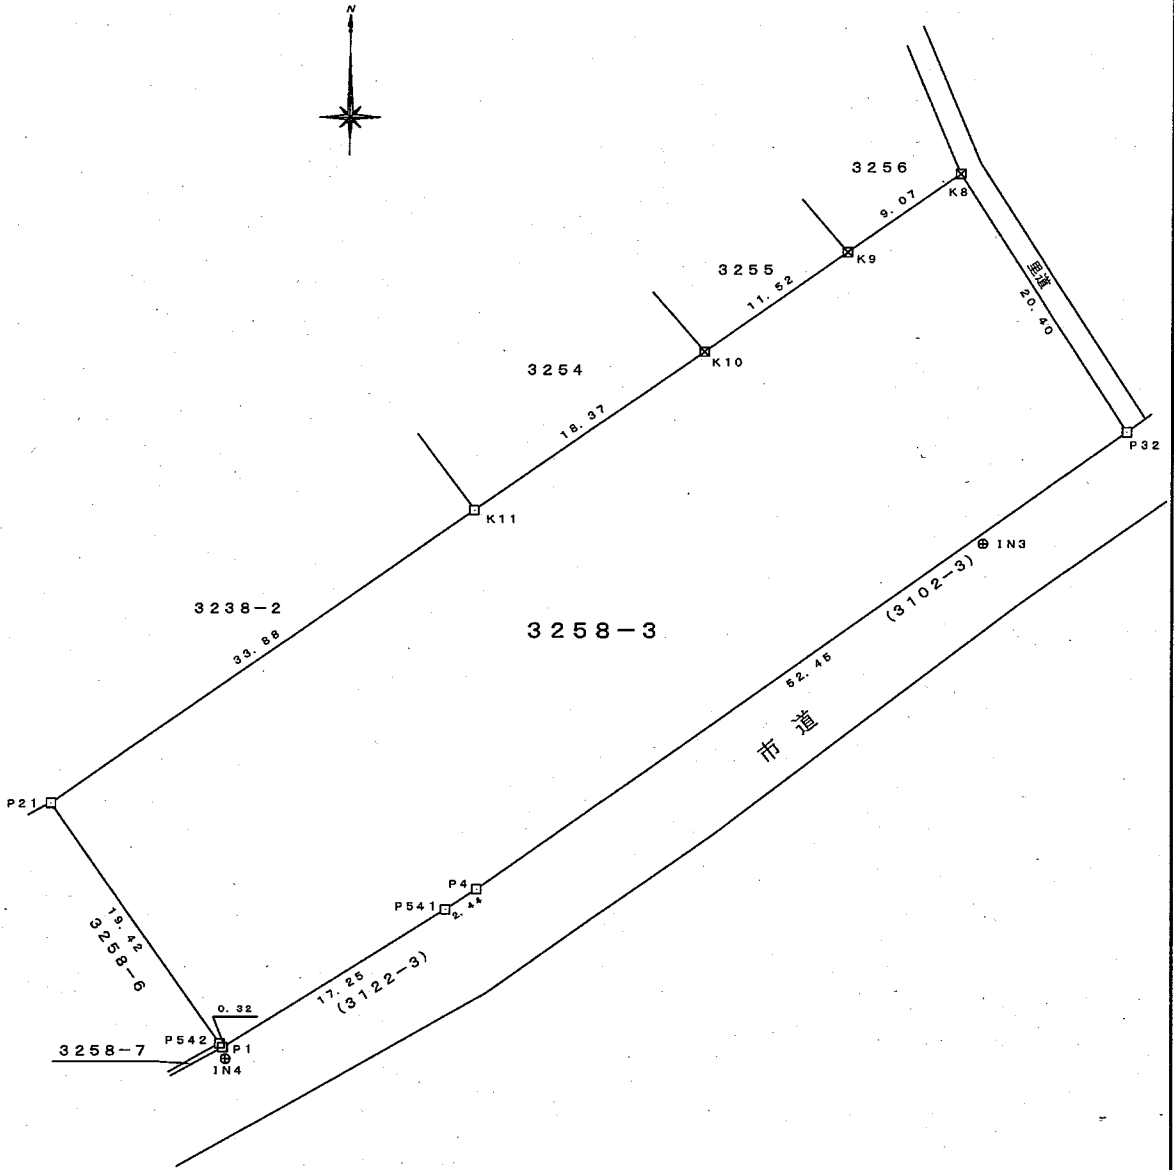

| 境界点 | 境界標の種類  |
|-----|---------|
| 田   | コンクリート杭 |
| ⊕   | 金属鉄     |
| □   | 金属プレート  |
| ◇   | 刻印      |
| ⊗   | プラスチック杭 |

作成者

公益社団法人大分県公共嘱託登記土地家屋調査士協会  
大分市三佐1丁目19番25号  
土地家屋調査士 中村公雄 (平成25年3月28日作成)

申請人

大分市  
大分市長 釘宮 磐

縮尺

1 / 500