


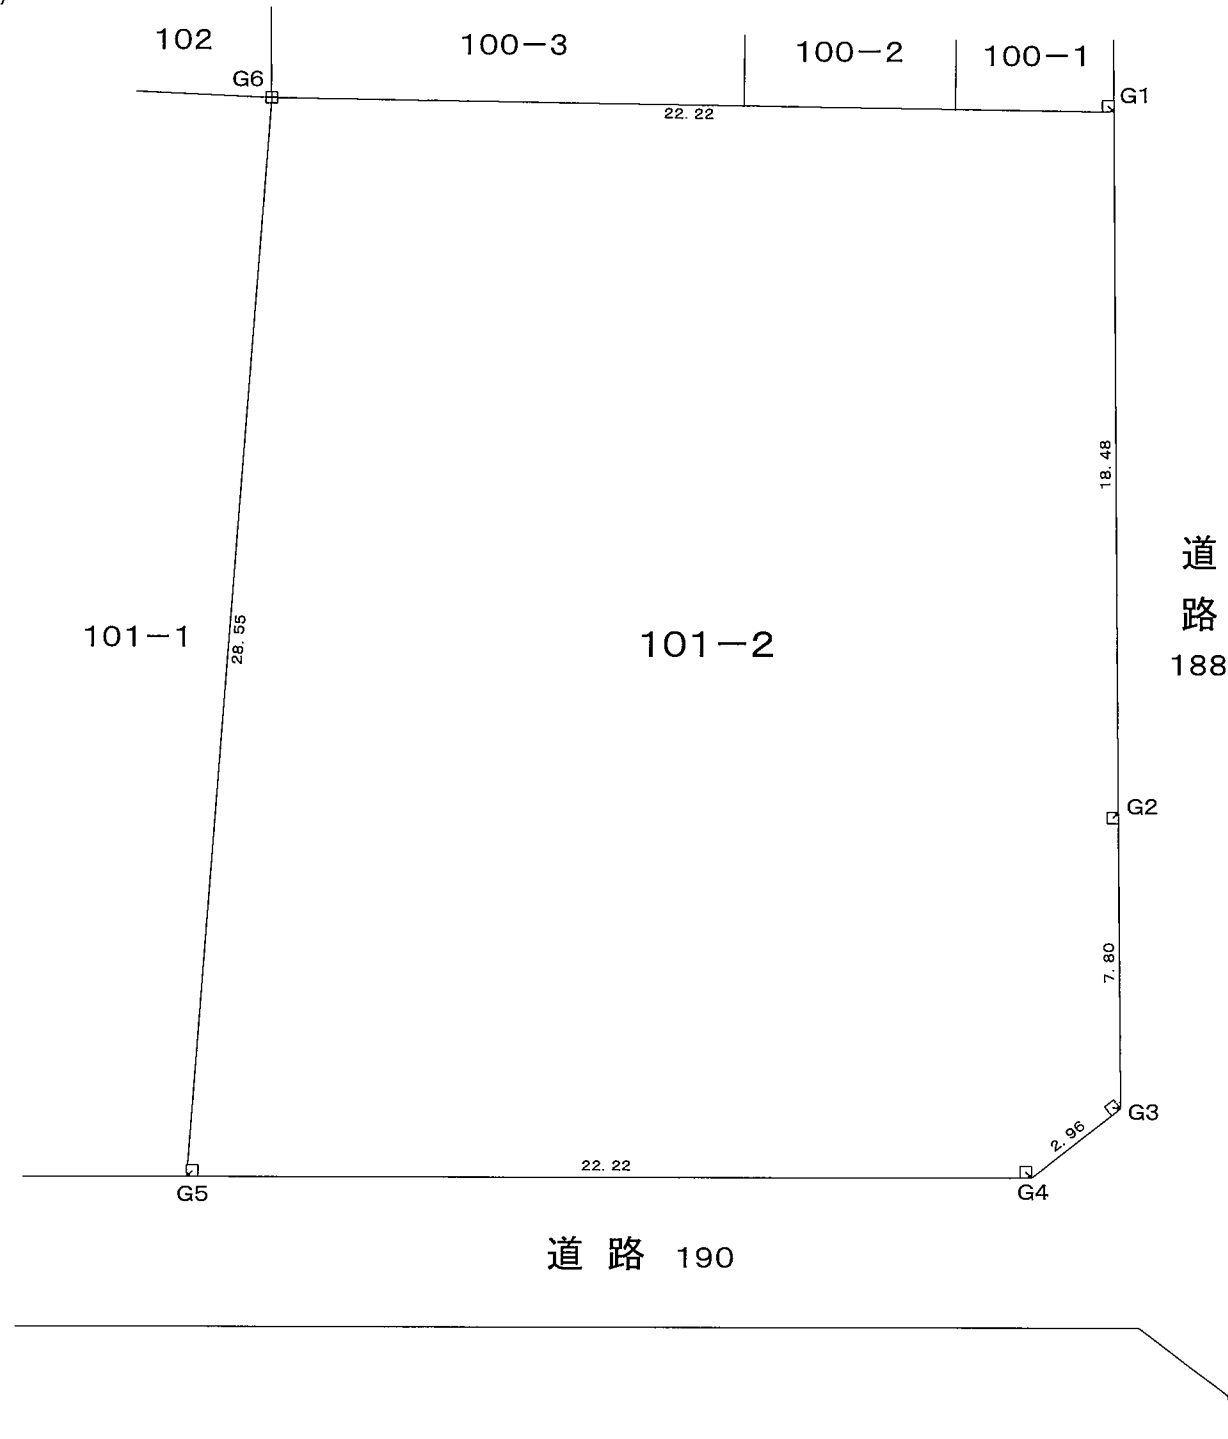

求積表（世界測地系）

地番	101-2			
測点名	X _n	Y _n	Y _{n+1} -Y _{n-1}	X _n ・(Y _{n+1} -Y _{n-1})
G1	26964.035	55788.974	28.446	767018.939610
G2	26947.573	55797.391	11.963	322373.815799
G3	26940.622	55800.937	2.274	61262.974428
G4	26937.945	55799.665	-21.146	-569629.784970
G5	26927.999	55779.791	-30.720	-827228.129280
G6	26954.412	55768.945	9.183	247522.365396
			倍面積	1320.180983
			面積	660.0904915
			地積	660.09㎡

筆界点	境界標の種類
⊗	金属 鈹
↗ ↖	金属 標
田	コンクリート杭
⊠	プラスチック杭

図面名	求 積 図	縮尺	1／200
所 在	大分市東春日町		
測 量	令和8年4月16日		
公益社団法人 大分県公共嘱託登記土地家屋調査士協会 大分市城崎町2丁目4番19号 土地家屋調査士 小手川 保彦 TEL 097-533-6304			

