




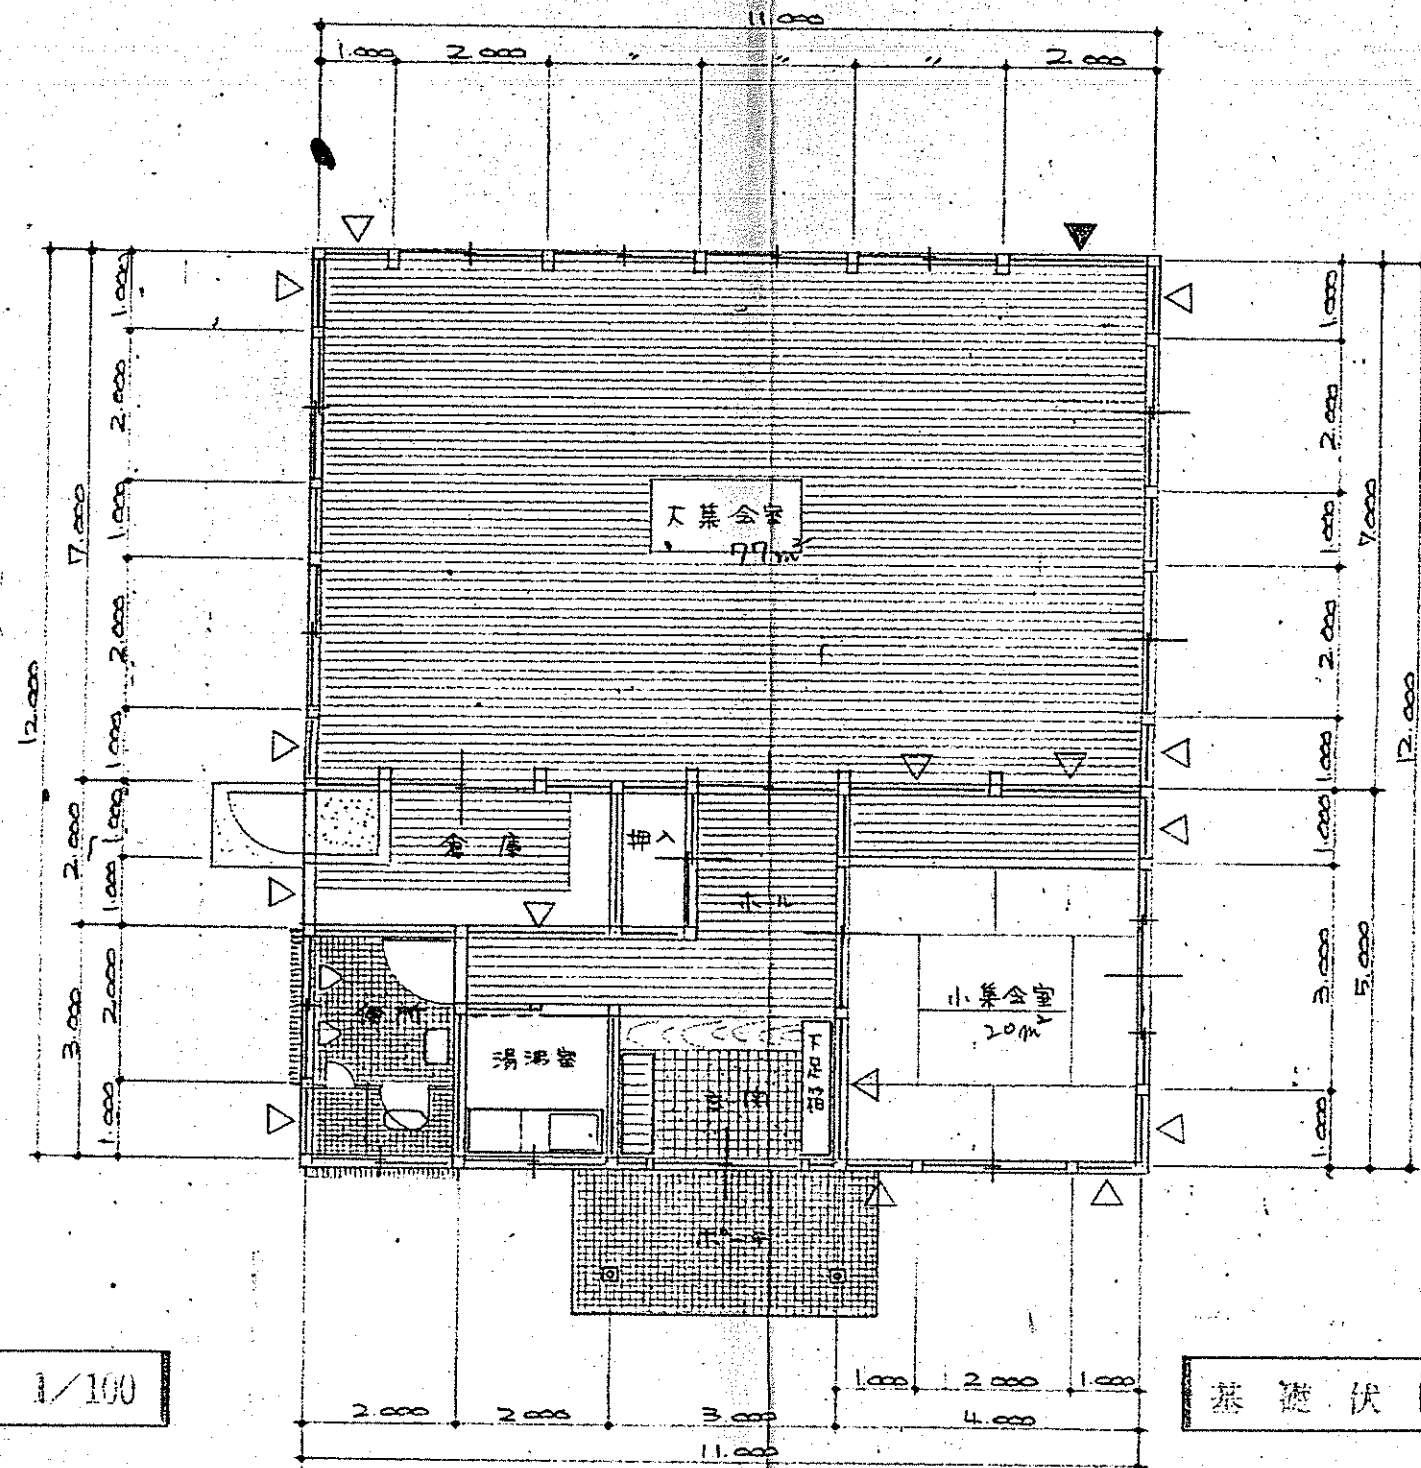


平面図 1/100

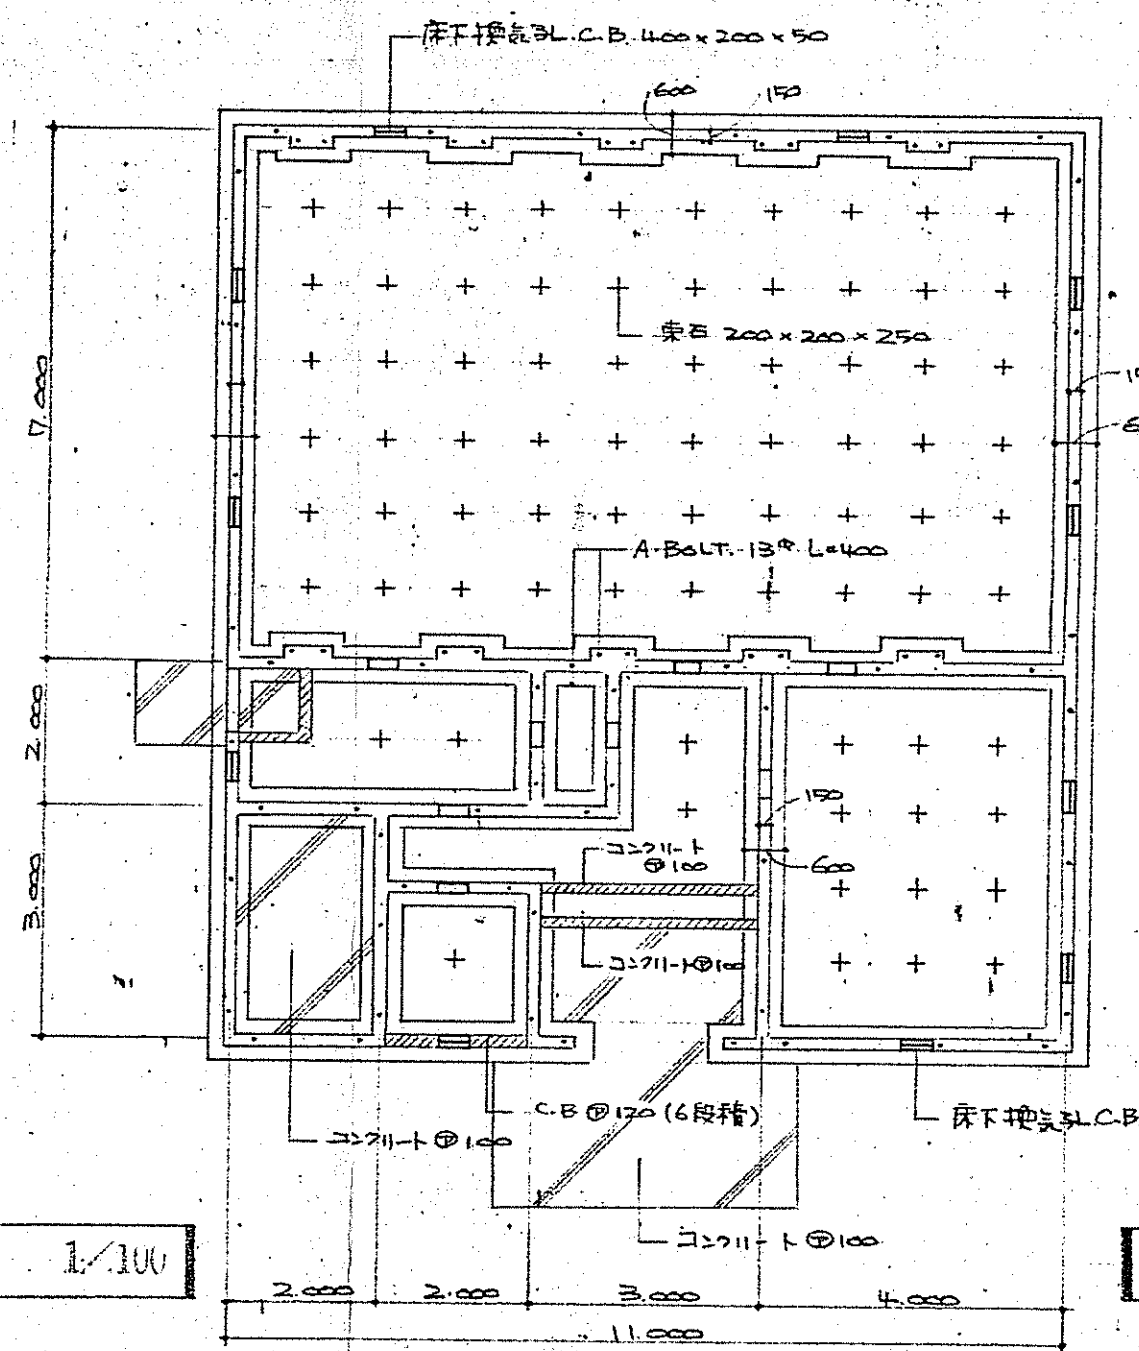


基礎伏図 1/100

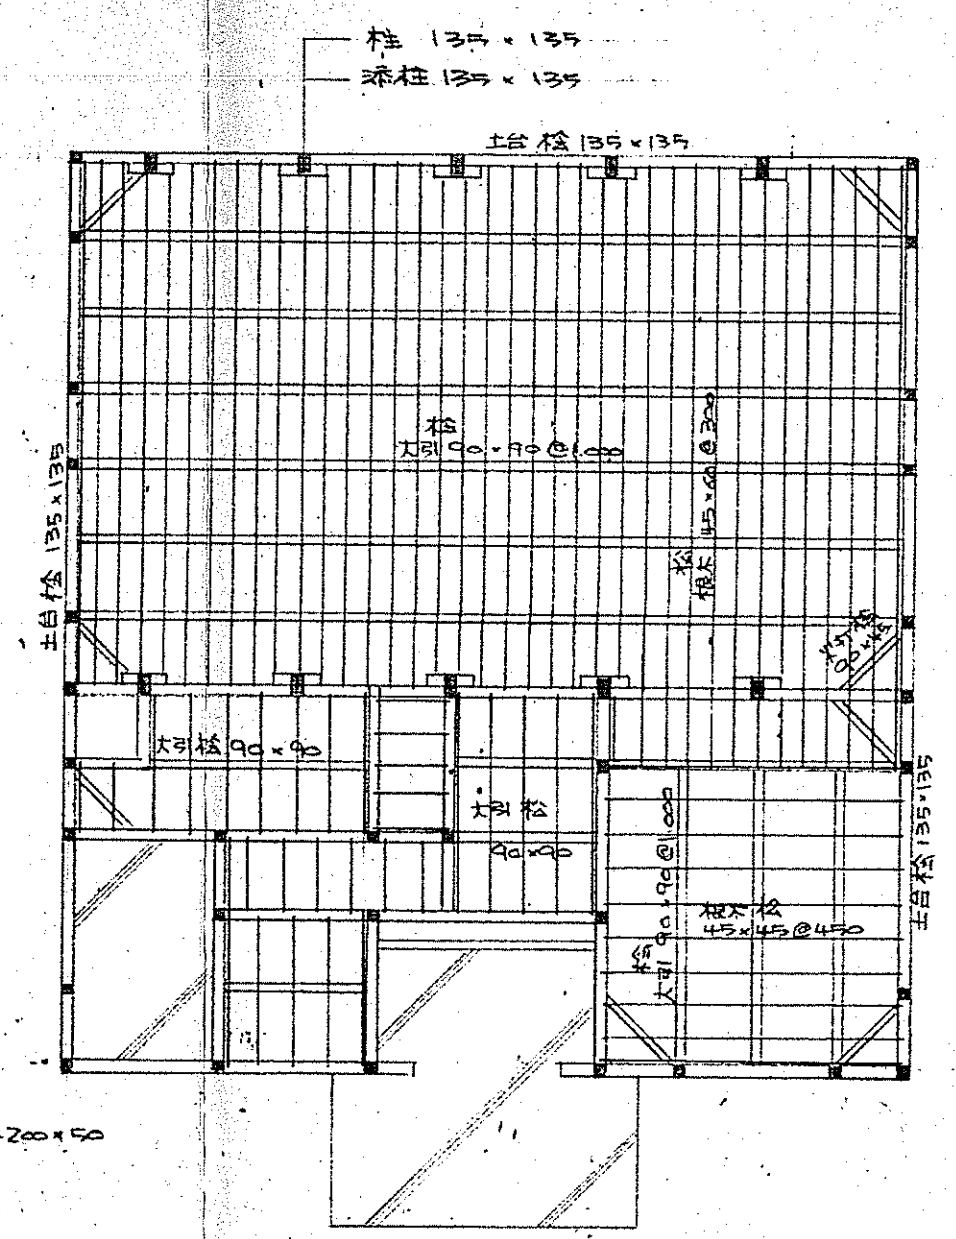

床伏図 1/100

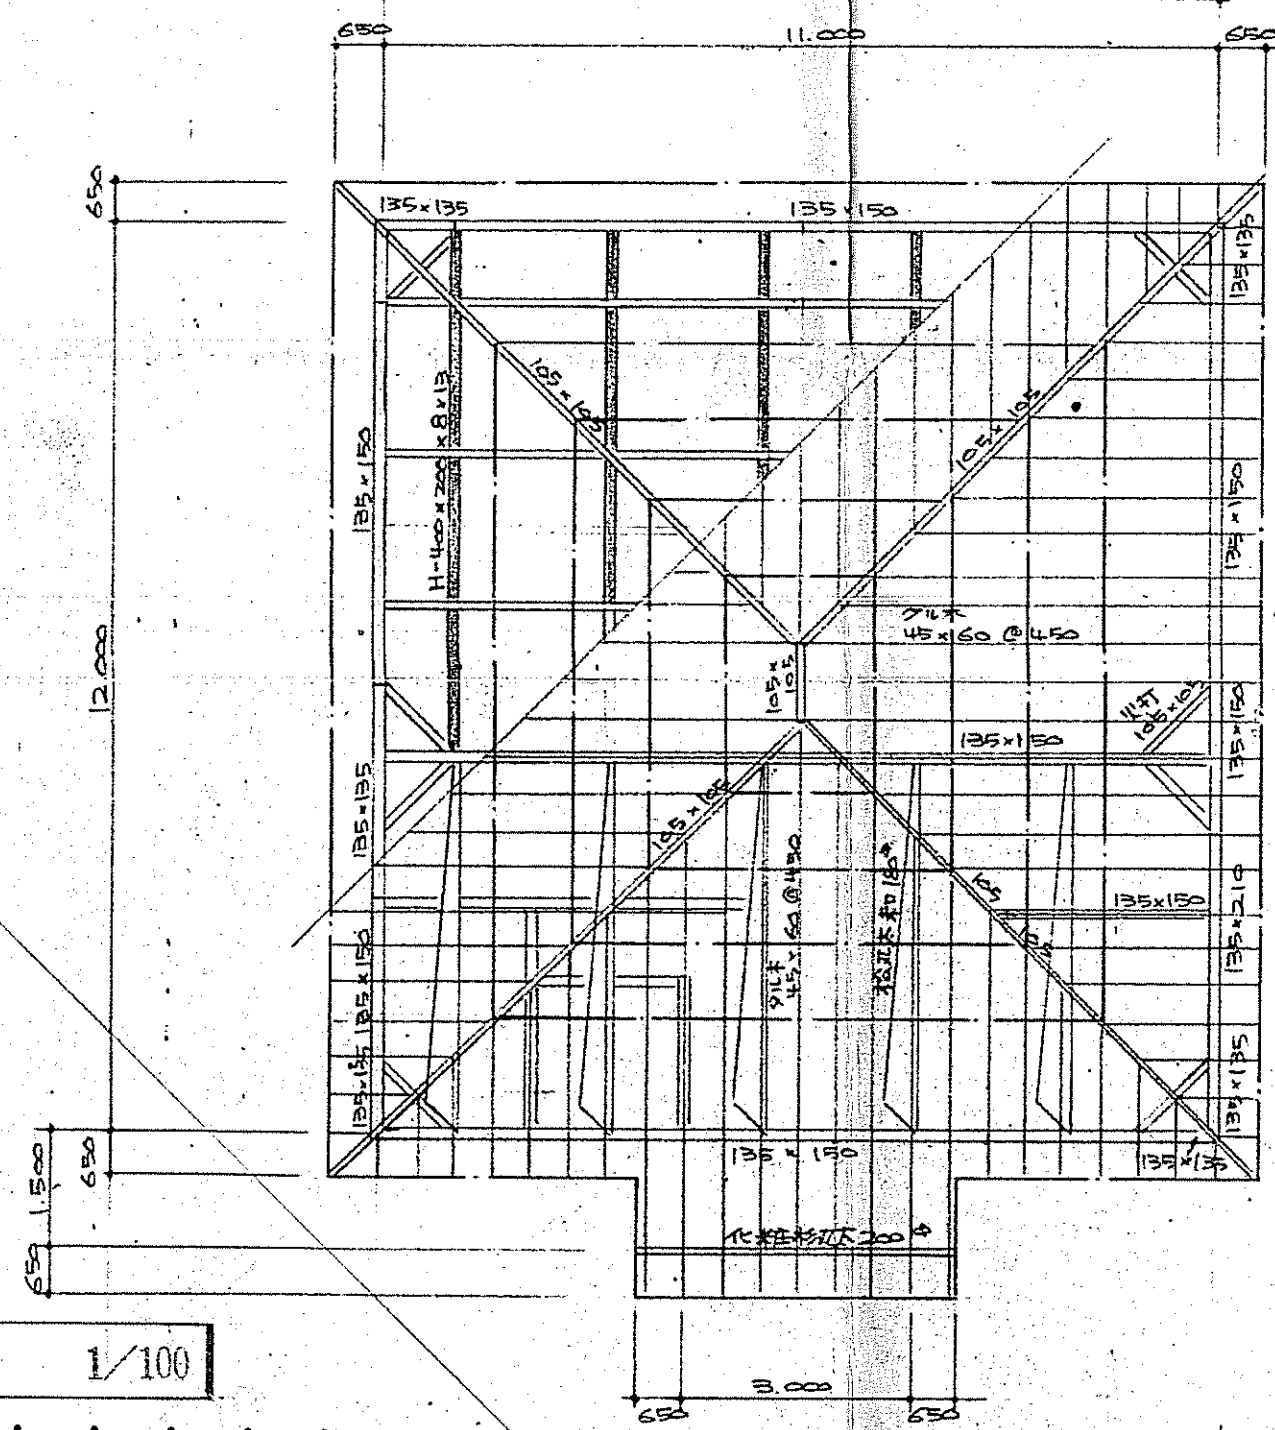

小部伏図 1/100

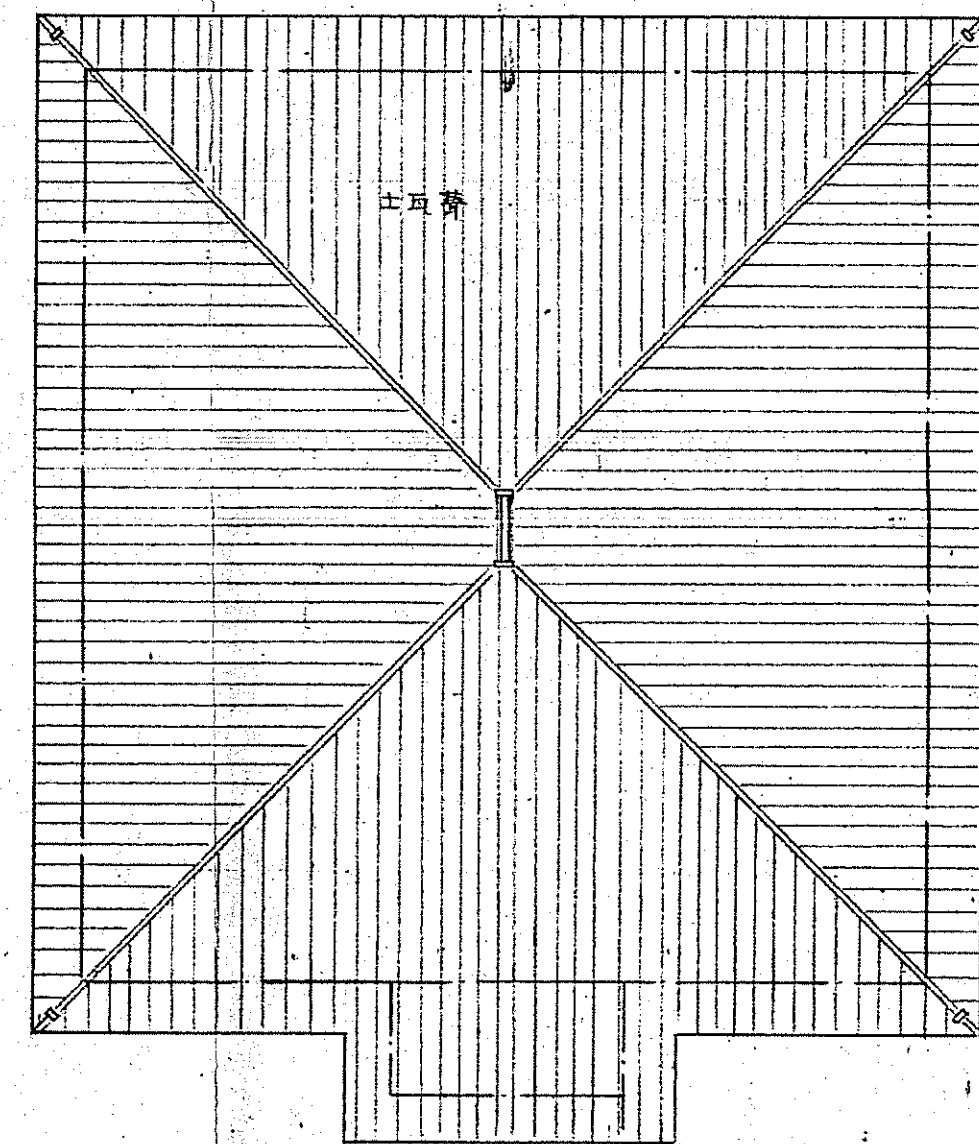

屋根伏図 1/100

筋かい凡例		
△	135/3	シングル
▲	135/3	ダブル

各伏図		SCALE 1/100		図 7/15		年 度 61			
1級建築士 登録第 56469 号 設計年月 61.12									
大分市土木建築部建築課									