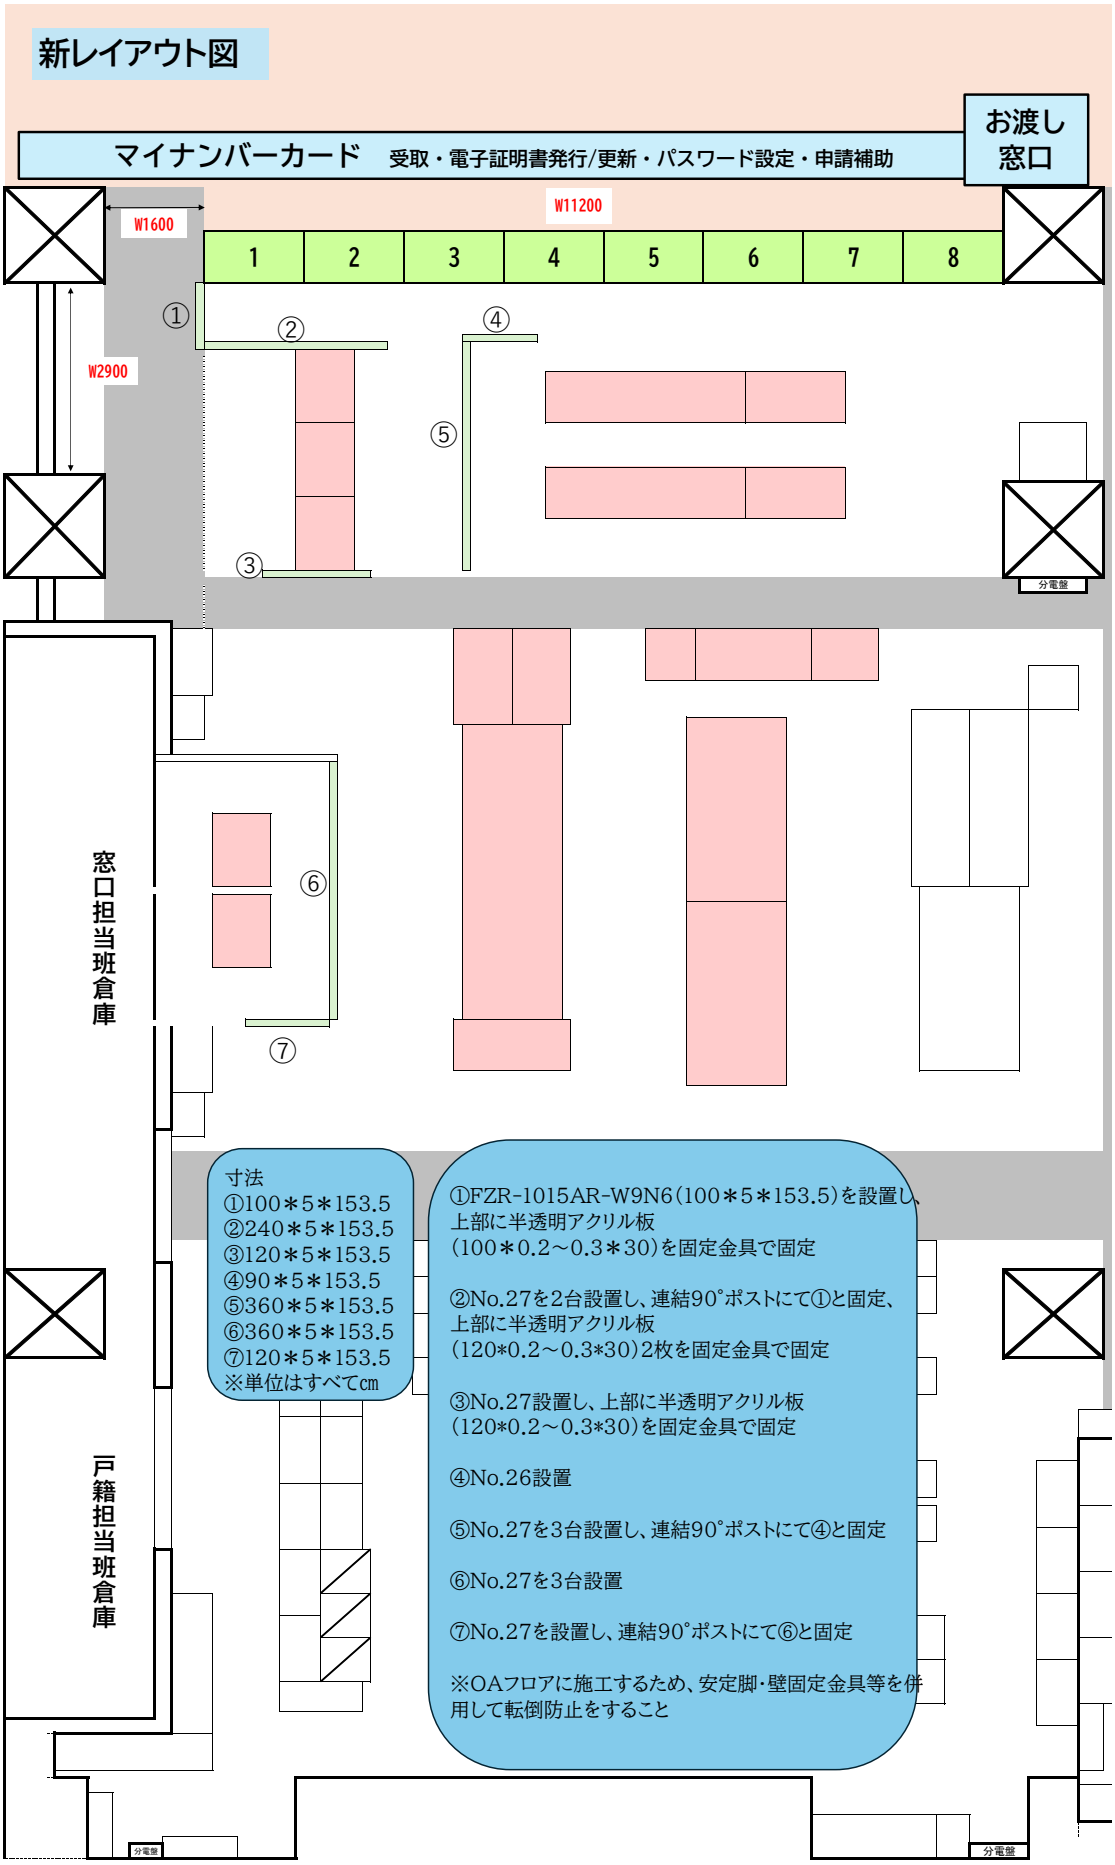
新レイアウト図


マイナンバーカード　受取・電子証明書発行/更新・パスワード設定・申請補助
お渡し窓口
W1600
W11200
W2900
1
2
3
4
5
6
7
8
①
②
③
④
⑤
⑥
⑦
分電盤
窓口担当班倉庫
戸籍担当班倉庫
寸法
①100＊5＊153.5
②240＊5＊153.5
③120＊5＊153.5
④90＊5＊153.5
⑤360＊5＊153.5
⑥360＊5＊153.5
⑦120＊5＊153.5
※単位はすべてcm
①FZR-1015AR-W9N6(100＊5＊153.5)を設置し、上部に半透明アクリル板(100＊0.2～0.3＊30)を固定金具で固定
②No.27を2台設置し、連結90°ポストにて①と固定、上部に半透明アクリル板(120*0.2～0.3*30)2枚を固定金具で固定
③No.27設置し、上部に半透明アクリル板(120*0.2～0.3*30)を固定金具で固定
④No.26設置
⑤No.27を3台設置し、連結90°ポストにて④と固定
⑥No.27を3台設置
⑦No.27を設置し、連結90°ポストにて⑥と固定
※OAフロアに施工するため、安定脚・壁固定金具等を併用して転倒防止をすること