


移転元備品配置図

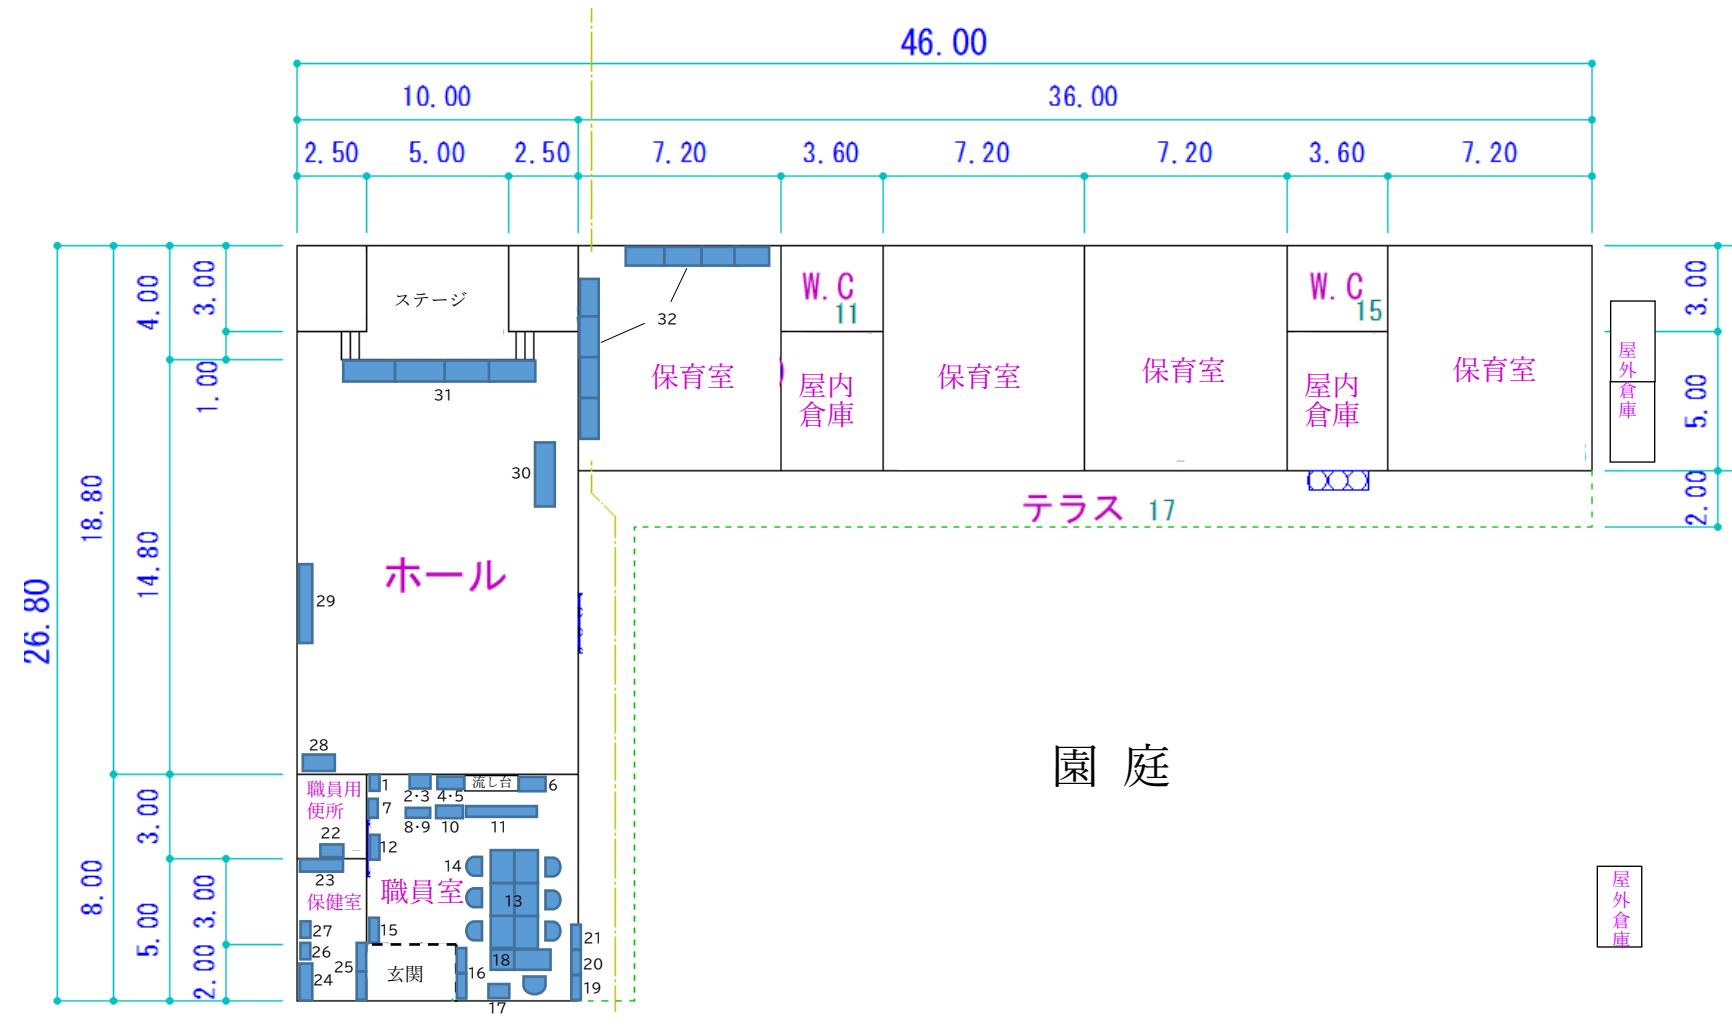

屋外倉庫