


イノシシ用侵入防止柵構造

〈参考図〉

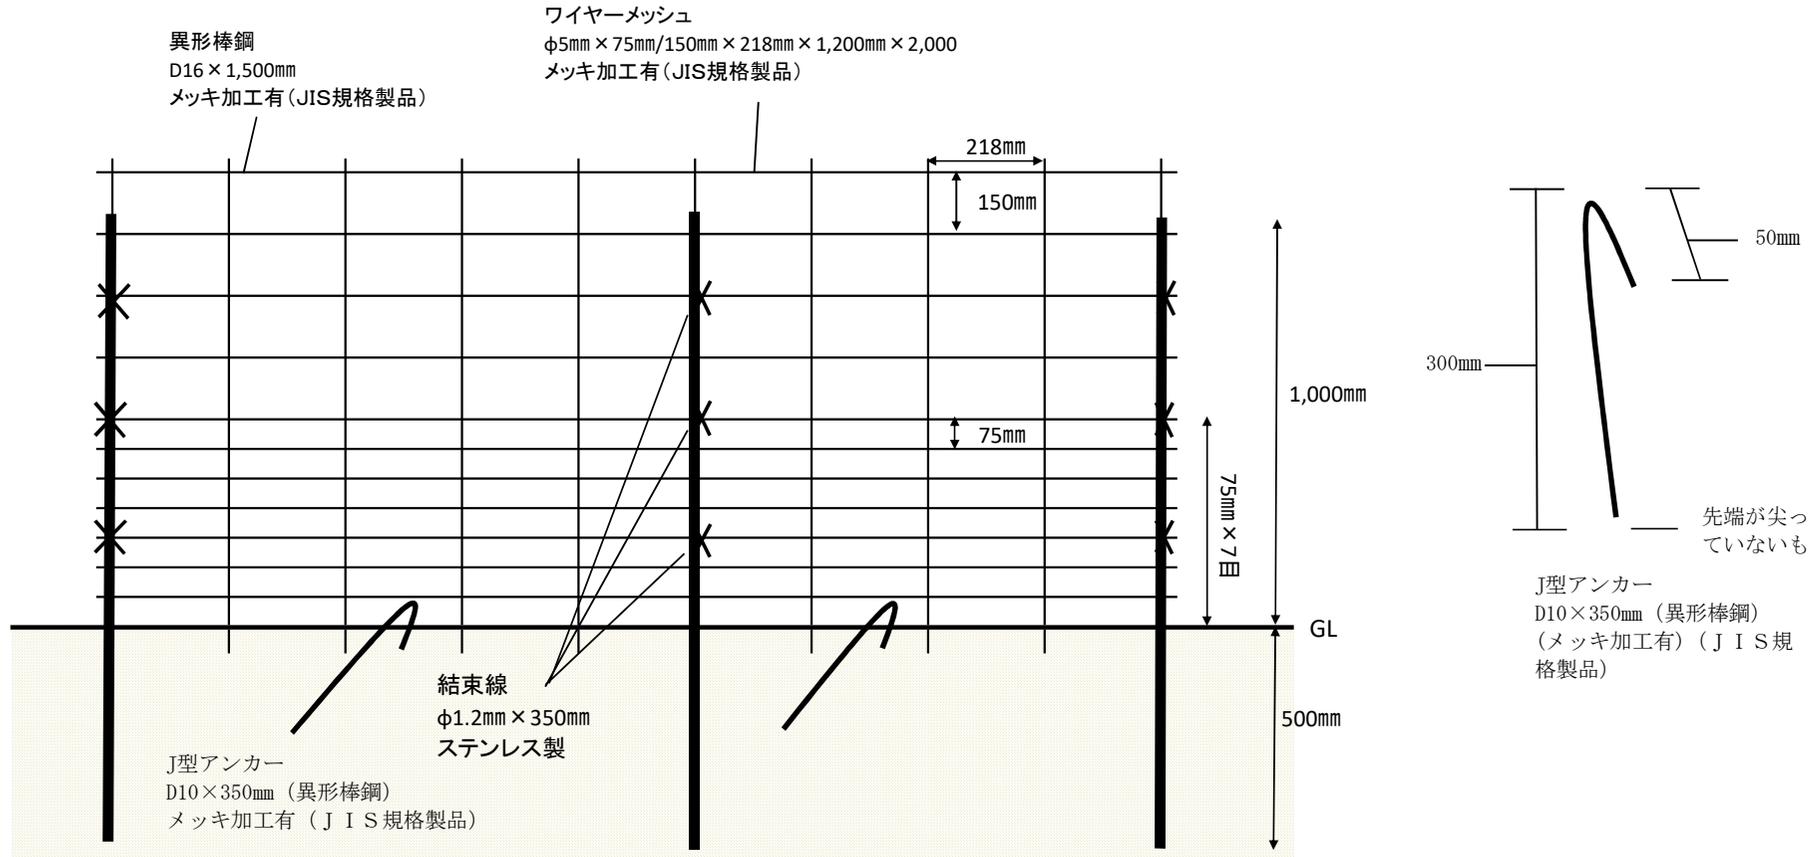

シカ用侵入防止柵構造図
〈参考図〉

(別紙)

