


# イノシシ用侵入防止柵構造


(別紙)

## 〈参考図〉

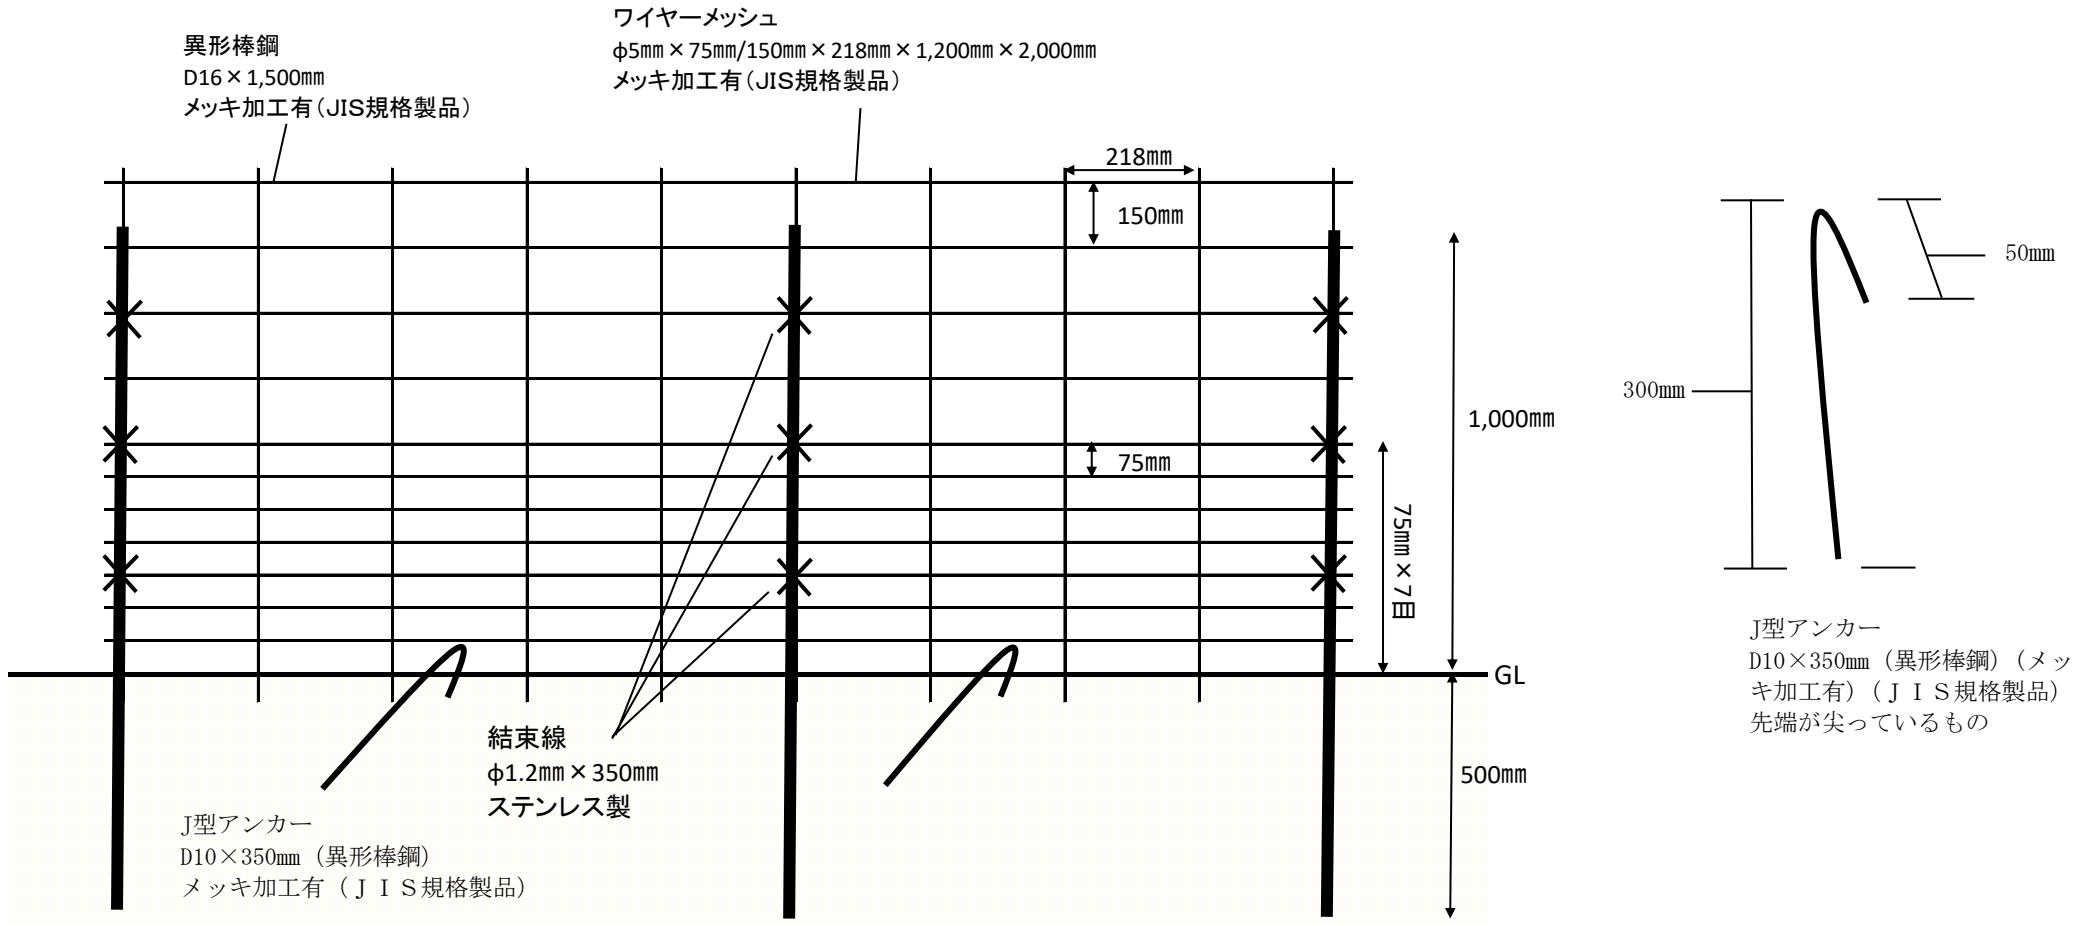

イノシシ・シカ用侵入防止柵構造図  
 〈参考図〉

(別紙)

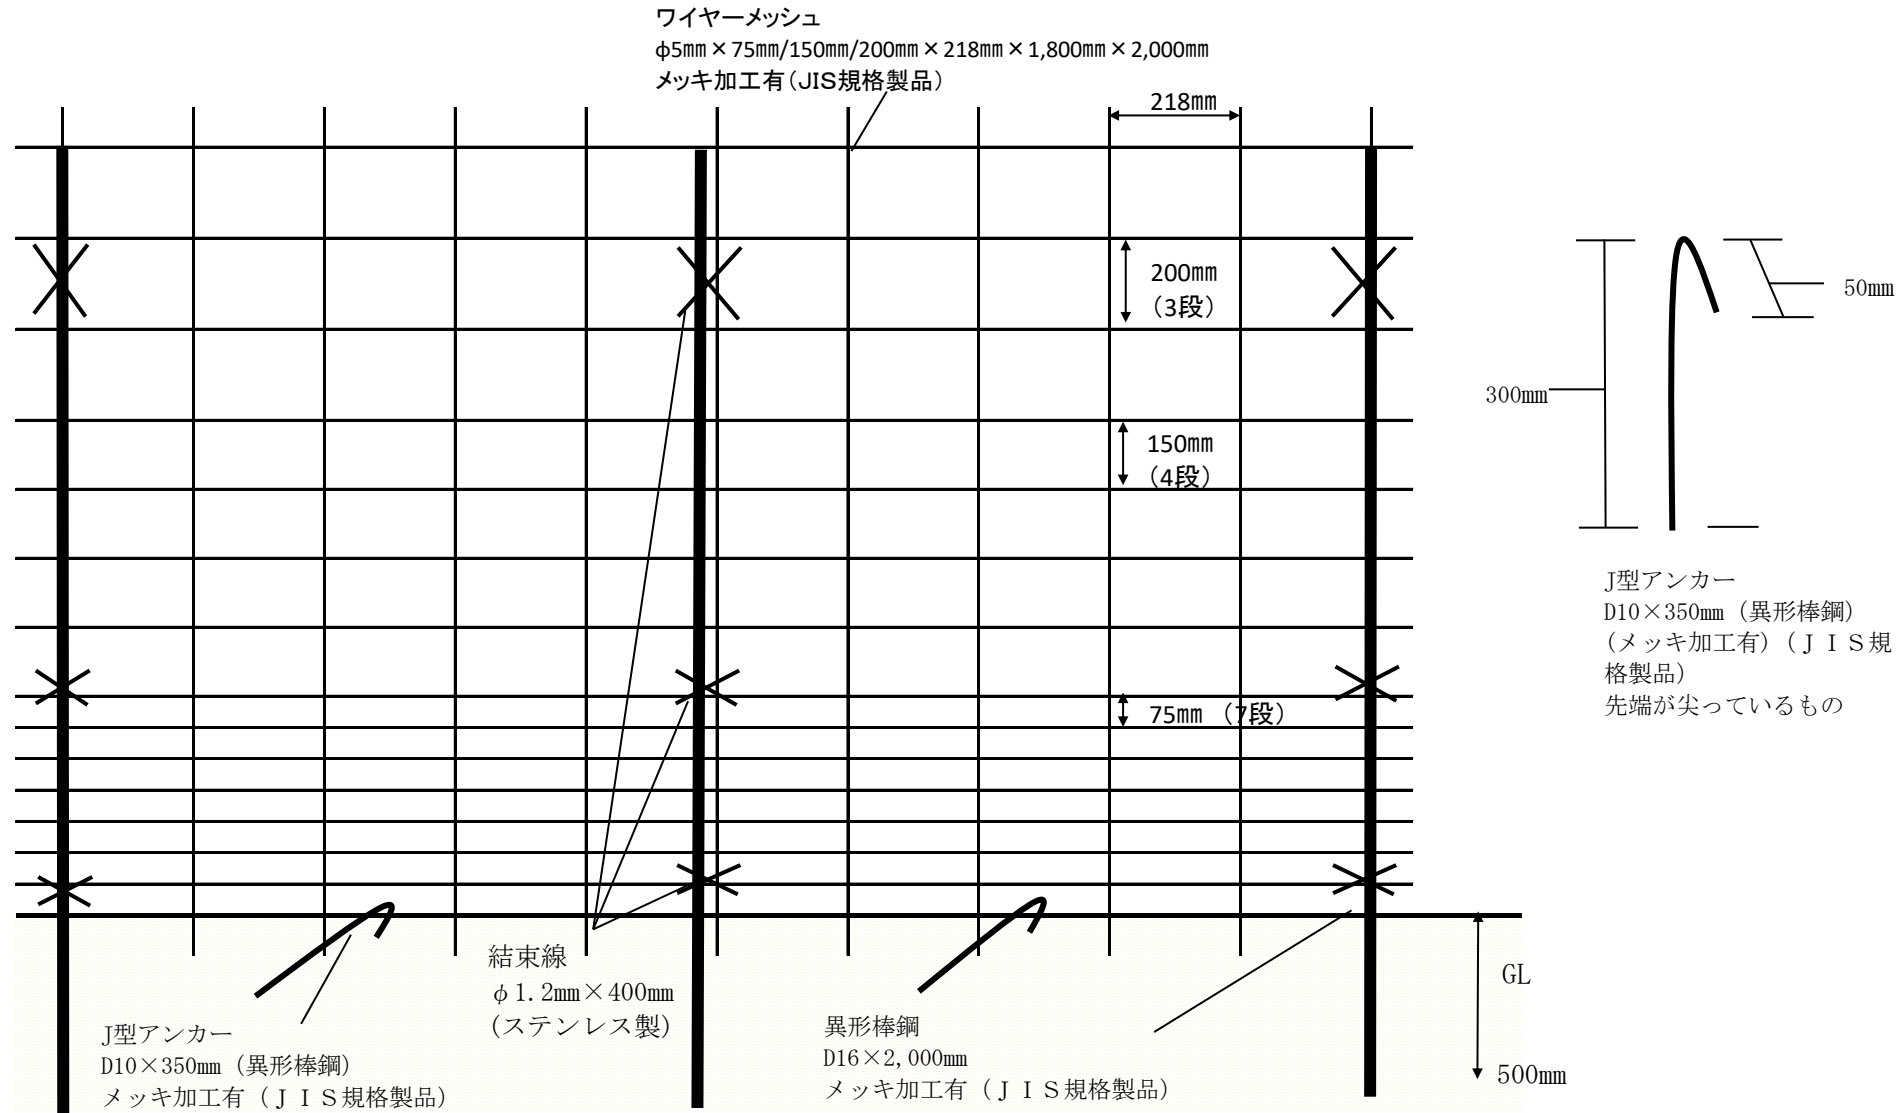

# イノシシ・サル用侵入防止柵構造

(別紙)

