


大分駅北口駅前広場平面図 S=1:500 (A3)

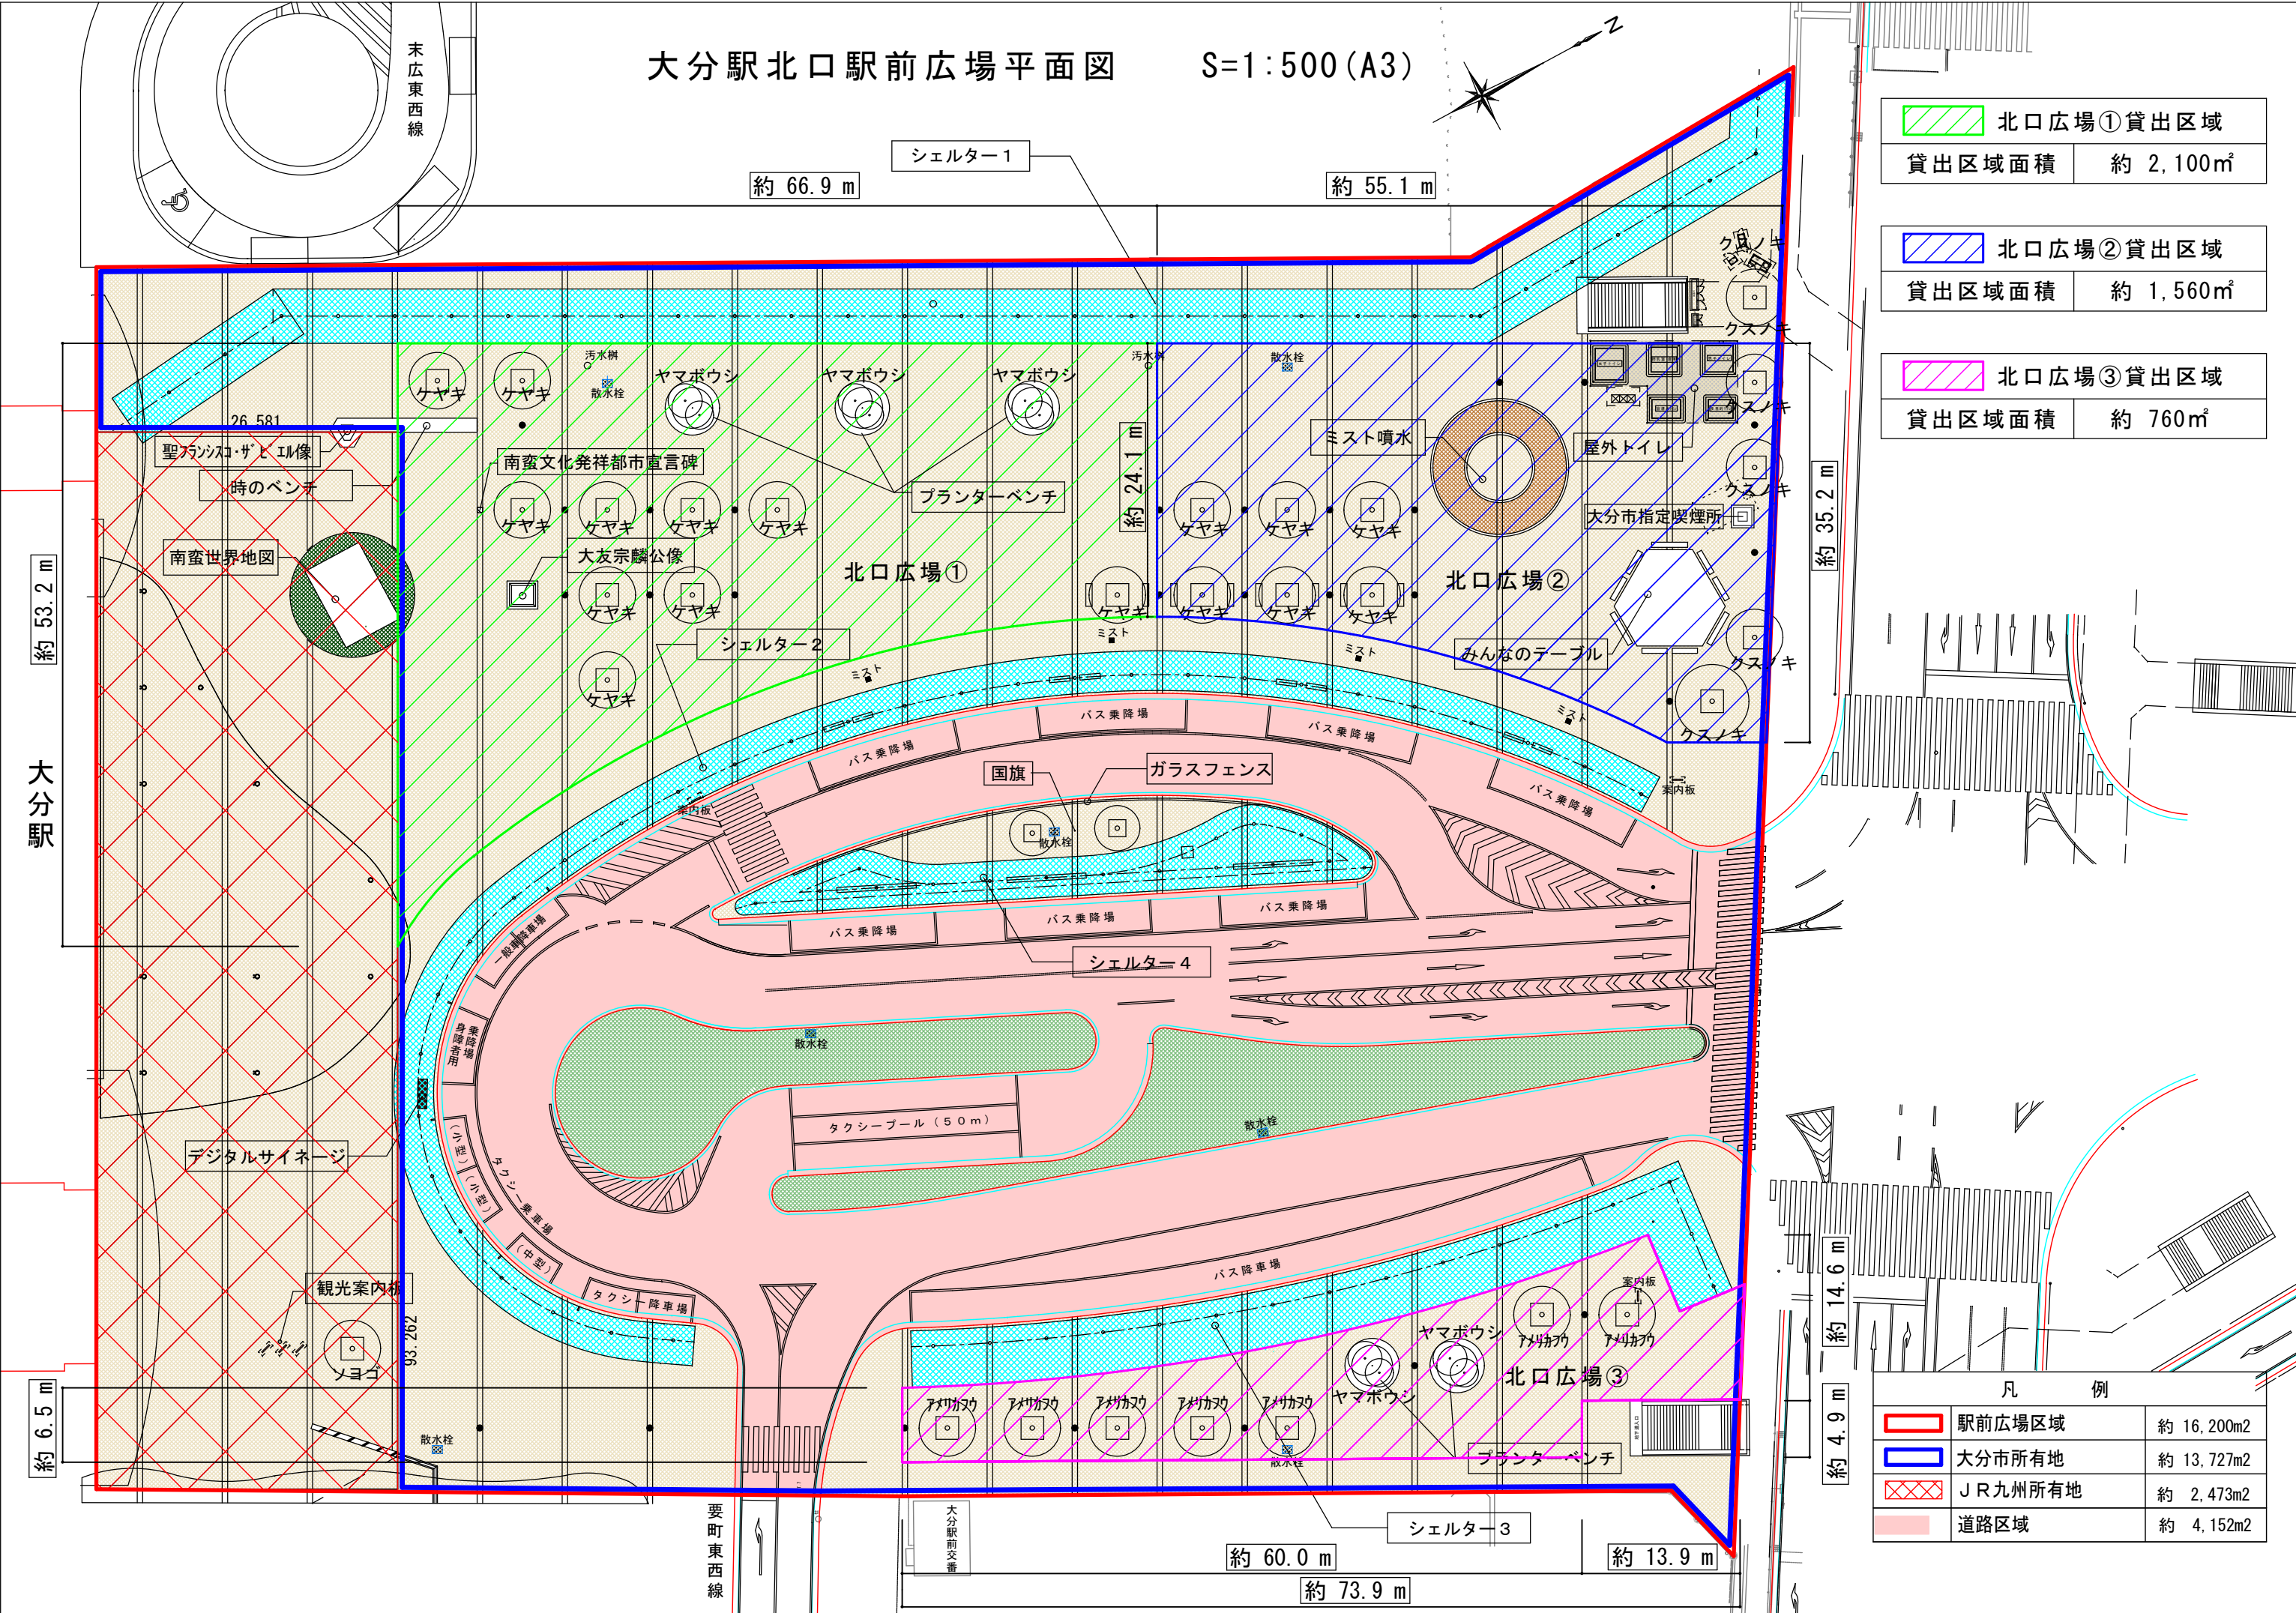

北口広場①貸出区域	
貸出区域面積	約 2,100㎡
北口広場②貸出区域	
貸出区域面積	約 1,560㎡
北口広場③貸出区域	
貸出区域面積	約 760㎡

凡 例		
	駅前広場区域	約 16,200m2
	大分市所有地	約 13,727m2
	J R九州所有地	約 2,473m2
	道路区域	約 4,152m2