（平成 29 年度）

施設の配置図	縮尺	1/1000	学校名	金池小学校	調査番号	（都道府県）	（市町村）	（学校）	整理番号	40
						44	201	0011		

凡例

建物

未	未とりこわし建物
危	危険建物（4,500以下）
キ	危険建物（4,501～5,500）
借	借用建物
他	その他使用建物
一時	一時使用建物
屋外	屋外教育環境整備事業によるもの

建物以外の工作物

屋階	屋外階段
吹	吹抜の渡廊下
音フェ	防音フェンス
音壁	防音壁
生	生垣
バリ	バリカー
フェ	フェンス
塀	ブロック等塀
防ネ	防球ネット
防フェ	防球フェンス
目フェ	目隠しフェンス
門	正門・通用門
擁	擁壁
キュ	キュービクル
照	夜間照明灯
時	時計塔・屋外時計
拡	拡声器
雨	雨水利用施設
機	機械室
消	消火水槽
散	散水栓
受	受水槽
栓	水栓
手	手洗場
足	足洗場
手足	手足洗場
水	水道施設
水飲	水飲場
ポ	ポンプ室
合	合併処理浄化槽
浄	浄化槽
単	単独処理浄化槽
プロ	プロアー室
WC	トイレ
温	温室
飼	飼育小屋
簡	簡易な小規模構造物
汚	汚物置場
倉	倉庫
ゴ	ゴミ置場

建物以外の工作物

更	更衣室
自	自転車置場
鳥	鳥小屋
不	不燃物置場
プ	プラットホーム
プロ	プロパン庫
池	観察池
岩	岩石園
学園	学級園
学田	学校田
釜	焼釜・焼釜室
掲	掲揚台
示	掲示板
植	植樹
スタ	スタンド
ネ	ネット
バ	バックネット
パー	パーゴラ・藤棚
花	花壇
百	百葉箱
ベ	ベンチ
丸	丸太ベンチ
アス	アスレチック
円	円木
オ	オーシャンウェーブ
雲	雲梯
ゲ	バッティングゲージ
コ	コンビネーション遊具
シ	シーソー
ジャングル	ジャングルジム
ジャンプ台	ジャンプ台
ジャンプボード	ジャンプボード
す	すべり台
垂	垂直跳び
砂	砂場
総	総合遊具
タ	タイヤ
他遊	その他遊具
吊輪	吊り輪
鉄	鉄棒
トン	トンネル
昇	昇りロープ
ハ	ハント棒＝のぼり棒
バス	バスケットゴール
ブ	ブランコ
平均	平均台
平行	平行棒
撲	相撲場
的	的あて

建物以外の工作物

遠シ	遠転シーソー
遠塔	遠転塔
遊動	遊動木・ロープ・橋
肋	肋木
輪	一輪車練習棒
力	タイムカプセル
記	記念碑
樹	記念樹
石	石像
石碑	石碑
卒	卒業記念物
ト	トーテムポール
銅	銅像
測	水道圧力計測器
大	大気汚染測定器
焼	焼却炉
ロ	ロータリー
グ	グランド
築山	土が盛られた山
ソ	ソーラーライト
	木製の工作物
	木製ではない工作物

門の凡例

門の種類	使用する記号	備考
門のみ（門扉無）		フェンスが途切れている場合も含む
スライド式		両開きも同じ
傾暗式		
開閉式		
バリカー		車が通行不可な障害物がある

方位

（北に矢印を付す）

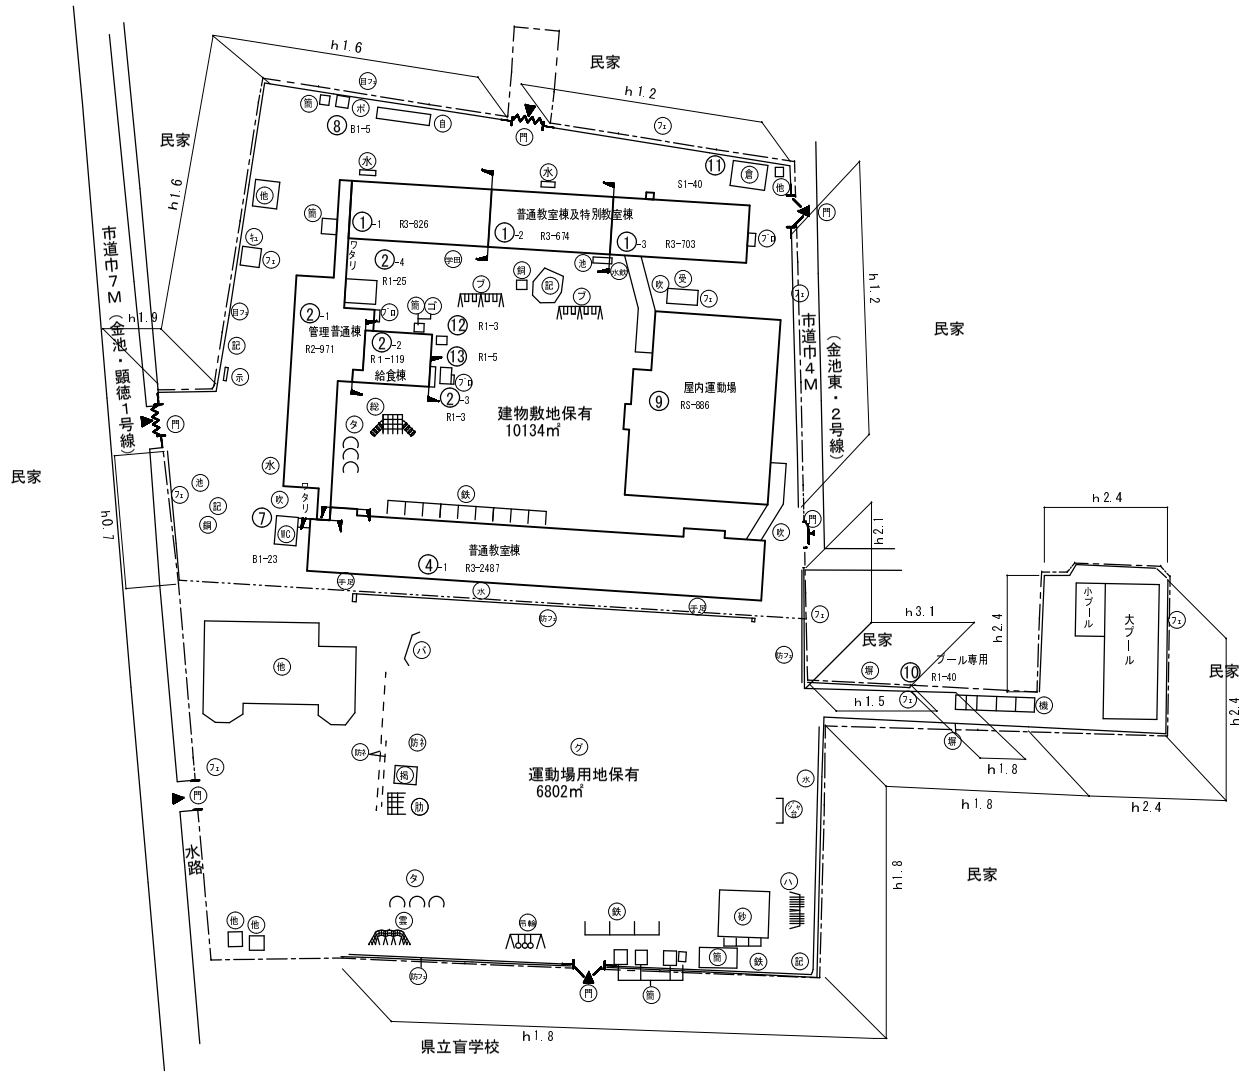

文部科学省