（平成 29 年度）

平面図	縮尺	1/500	学校名	金池小学校	調査番号	44	（都道府県）	201	（市町村）	0011	（学校）	整理番号	40

凡例	
	火災報知器受信機
	火災報知器警戒番号
	警戒区域境界線
	総合盤（ベル・発信機・表示灯）
	差動式スポット型感知器
	定温式スポット型感知器（1種防水型）
	定温式スポット型感知器（特種）
	スポット型煙感知機
	差動式分布型感知器
	ベル
	発信機
	表示灯
	防排煙制御盤
	防排煙警戒番号
	防排煙用スポット型煙感知機
	防排煙用スポット型熱感知機
	防火戸
	防火シャッター
	消火栓（総合盤一体型）
	消火栓
	消火器
	避難器具

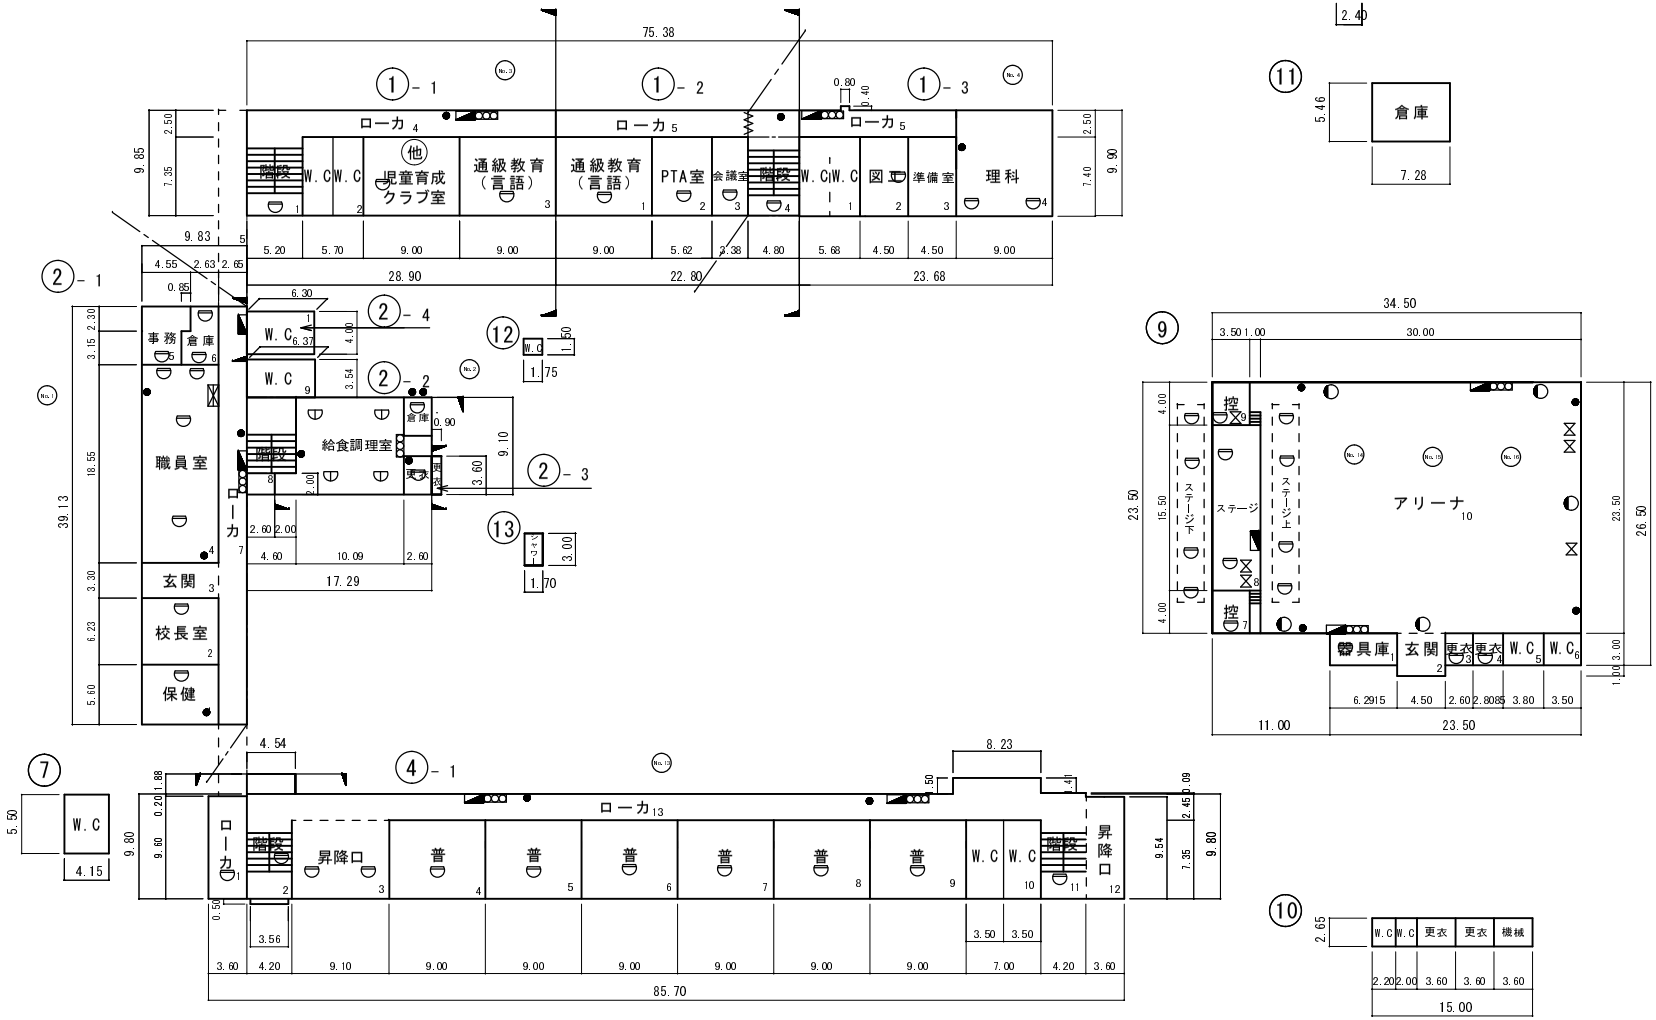

凡例	
普	普通教室
普(障)	普通教室（障害児学級）
一時(未)	一時的余裕教室（未使用のもの）
一時(未→少)	一時的余裕教室（少人数授業等で使用）
一時(未→T/T)	一時的余裕教室（チーム・ティーチングで使用）
普(未)	余裕教室（将来とも余裕と見込まれるもの）
理科	理科教室
音楽	音楽教室
図工	図画工作教室
家庭	家庭教室
視聴	視聴覚教室
準	準備室
図書	図書室
資料	資料室
相談	教育相談室
保健	保健室
更衣	更衣室
放送	放送室
印刷	印刷室
特活	特別活動室
事務	事務室
W.C	便所・手洗所
控	控室
機械	機械室
湯	給湯室

給食調理室	122m²
給食用 W.C	3m²
給食用シャワー	5m²
プール専用附属室	40m²