平面図	縮尺	1/500 (0 5 10 15 20 25 m)	学校名	金池小学校	調査番号	(都道府県) 44	(市町村) 201	(学校) 0011	整理番号	40

凡例	
⊠	火災報知器受信機
⊠№	火災報知器警戒番号
———	警戒区域境界線
▭	総合盤（ベル・発信機・表示灯）
▽	差動式スポット型感知器
▽	定温式スポット型感知器（1種防水型）
▽	定温式スポット型感知器（特種）
⊠S	スポット型煙感知機
⊠	差動式分布型感知器
ⒷBell	ベル
ⓅP	発信機
◐	表示灯
⊠	防排煙制御盤
⊠№	防排煙警戒番号
ⓈS	防排煙用スポット型煙感知機
ⓈS	防排煙用スポット型熱感知機
◪	防火戸
WW	防火シャッター
▭	消火栓（総合盤一体型）
◪	消火栓
●	消火器
⊠	避難器具

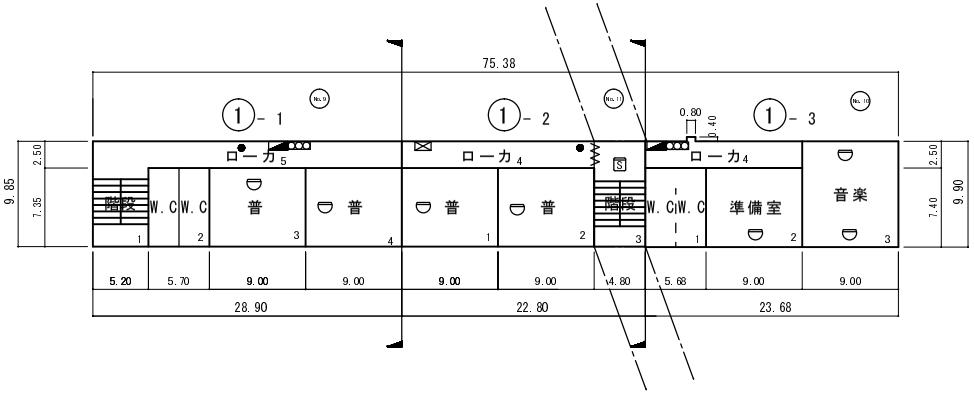

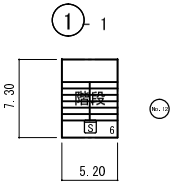

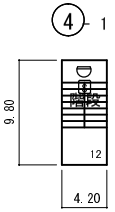

3階

凡例	
普	普通教室
普(障)	普通教室（障害児学級）
一時(未)	一時的余裕教室（未使用のもの）
一時（未→少）	一時的余裕教室（少人数授業等で使用）
一時（未→T/T）	一時的余裕教室（チーム・ティーチングで使用）
普(未)	余裕教室（将来とも余裕と見込まれるもの）
理科	理科教室
音楽	音楽教室
図工	図画工作教室
家庭	家庭教室
視聴	視聴覚教室
準	準備室
図書	図書室
資料	資料室
相談	教育相談室
保健	保健室
更衣	更衣室
放送	放送室
印刷	印刷室
特活	特別活動室
事務	事務室
W.C	便所・手洗所
控	控室
機械	機械室
湯	給湯室

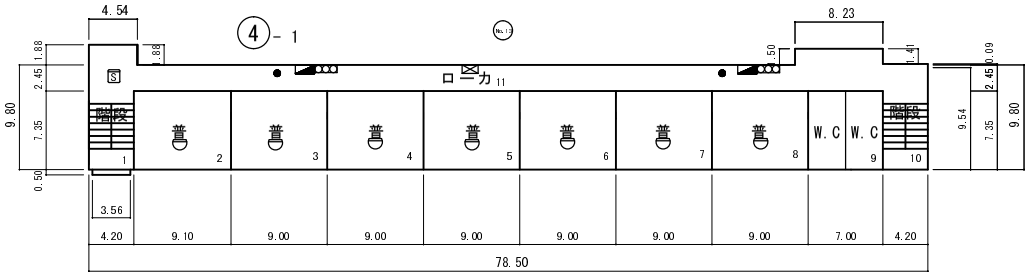

P. H.